

Fig. 359.


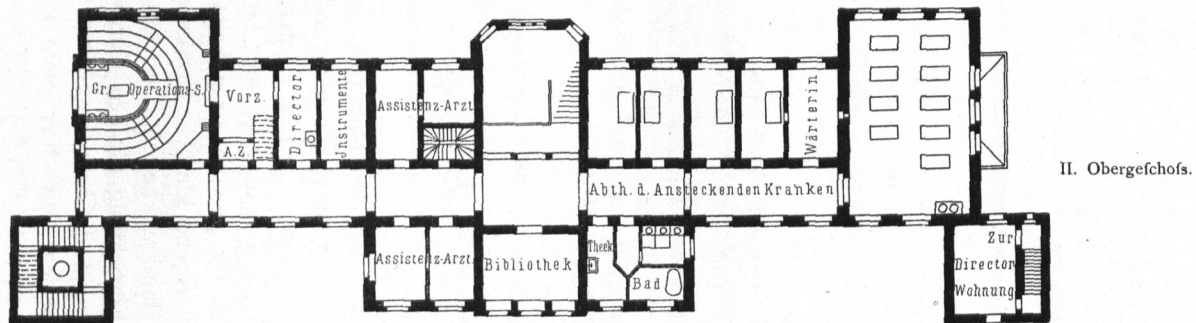


Fig. 360.

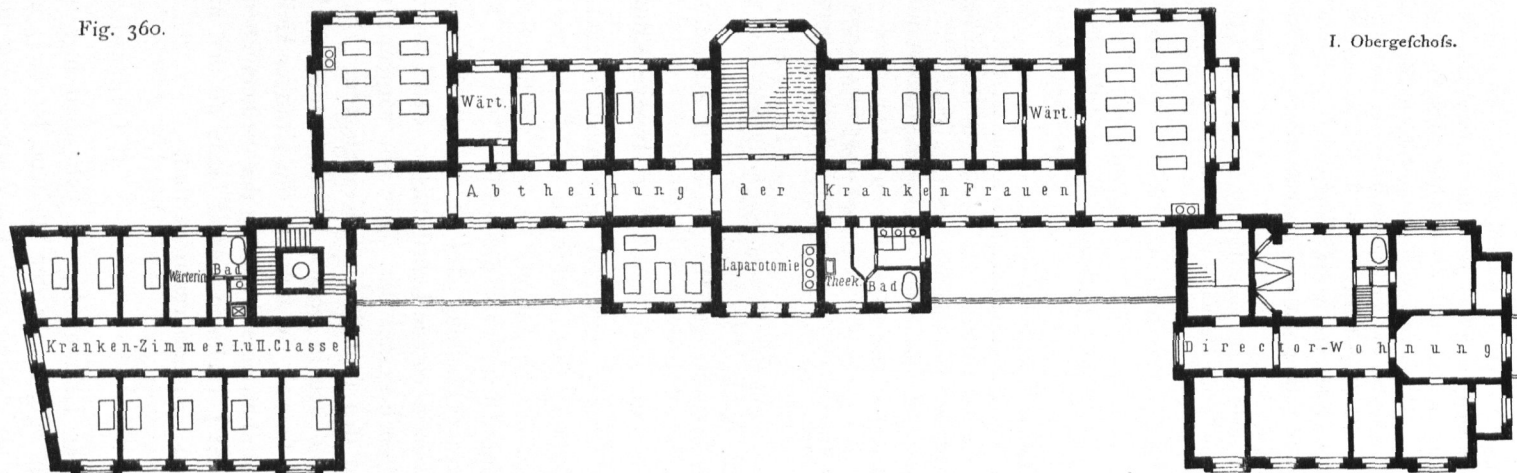

Frauen-Klinik der Universität zu Berlin.

Vorderer Mittelbau.

Arch.: *Gropius & Schmieden.*