

Baderaum abgetrennt ist. Neben der Badewanne ist ein Waschtisch aufgestellt. Ferner enthält der Raum, der durch eine Thür mit dem anstossenden Schlafzimmer unmittelbar verbunden ist, einen von der Waschküche heraufführenden Aufzug.

Das Schwitzbad in dem von *Normand* erbauten *Palais Prince Napoléon* an der *Avenue Montaigne* zu Paris (Fig. 331 bis 333²⁷⁷) ist ein Beispiel für ein kleines Heißluftbad im vornehmen Privathause.

Das Bad (Fig. 333) besteht aus zwei Räumen, die mit den Wohngemächern zusammenhängen. Der vordere Raum, dessen Querschnitt in Fig. 332 dargestellt ist, dient als mäßig erwärmter Uebergangsraum. Das etwa gleich große eigentliche Schwitzbad enthält der Eingangsthür gegenüber in einer flachen Nische auch ein Vollbad. Der Schnitt durch diesen Raum (Fig. 331) zeigt zugleich die Heizung, und im Grundriss sind auch die Züge der letzteren sichtbar. Die Heizanlage ist einer römischen Hypokaustenheizung ähnlich.

307.
Beispiel
X.

Anhang.

Bäder für Thiere.


»Der Gerechte erbarmet sich seines Viehes«. Zur Pflege der Hausthiere sowohl zur Reinigung derselben wie zur Heilung erkrankter, werden ebenfalls Bäder angewendet, denen hier auch ein kurzes Wort gewidmet sein möge. Für die Reinigung dienen ausschliesslich Wasserbäder, für die Heilung erkrankter Thiere ausser ersteren auch Schwitzbäder, insbesondere Dampfbäder.

Die Reinigungsbäder (Schwemmen) für Pferde, Rindvieh, Schafe, Hunde u. dergl. werden in der Regel in Flusläufen oder Teichen aufgefucht. Man pflegt dort, wo sich die Nothwendigkeit ergibt und die Natur eine geeignete

308.
Allgemeines.

309.
Natürliche
Schwemmen.

Fig. 334.

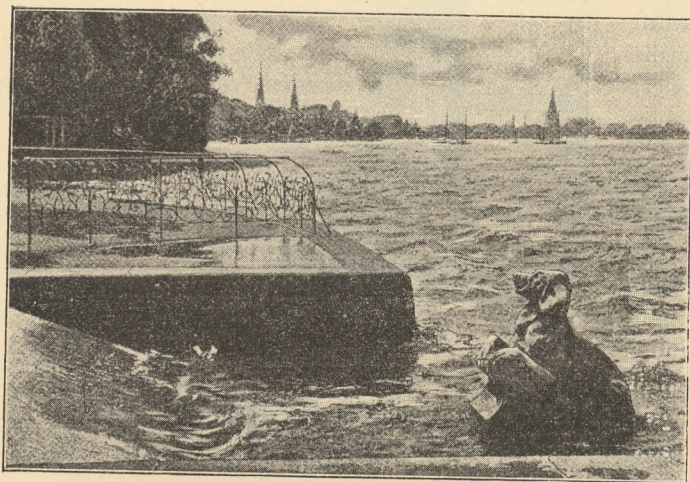

Hunde-Badeplatz in der Außenalster bei Hamburg²⁷⁸).

künstlich angelegt. Zu diesem Zwecke wird in der Regel in einem Hofe ein gemauertes, vertieft liegendes Becken hergestellt, dessen Sohle von der Hoffläche

Zugänglichkeit zum Wasser nicht geschaffen hat, eine Rampe in das Wasser hinein zu bauen, die zuweilen abgepflastert wird, so daß die Thiere nicht durch einen Sprung, sondern vorwärts schreitend allmählich in das tiefere Wasser gelangen können.

Auf Gutsgehöften, in Marställen u. dergl. werden, wenn ein freier oder geeigneter Wasserlauf in der Nähe nicht zur Verfügung ist, solche Schwemmen auch

310.
Künstliche
Schwemmen.

²⁷⁸) Facf.-Repr. nach: Hamburg und seine Bauten. Hamburg 1890. S. 283.

bis zur größten Tiefe allmählich abfällt. Die größte Wassertiefe darf die Höhe des betreffenden Thieres, bis etwas über den Rücken gemessen, nur dann überschreiten, wenn das Becken groß genug ist, um ein freies Schwimmen zu gestatten. Meistens wird hier von abgesehen, und man begnügt sich mit Becken, in denen die größeren Thiere (Pferde etc.) gehend »geschwemmt« werden können. Die künstliche Schwemme muß mit Wasser-Zu- und -Ablauf versehen sein, damit das Wasser frisch erhalten und das Becken nach völliger Entleerung gereinigt werden kann.


311.
Beispiele.

Für künstliche Schwemmen, die übrigens dem Gebiete der landwirthschaftlichen Baukunde angehören, finden sich Beispiele in Theil IV, Halbband 3 (Art. 57 u. Tafel bei S. 52 [Kaiserliche Marstall-Anlage zu Paris] und Art. 183, Fig. 239 [Großes Gutsgehöft in Oberschlesien]) dieses »Handbuches«, so daß wir uns hier mit diesem kurzen Hinweis begnügen können.

312.
Hundeäder.

Ein für die vorliegende Betrachtung wichtigeres Bad ist das Hundebad. Nicht nur die Pflege des Hundes erfordert für sein eigenes Wohlergehen eine öftere Reinigung durch ein Bad, sondern auch sein Besitzer, dessen treuer Begleiter der Hund ist und mit dem er oft den Aufenthalt in den Wohnräumen theilt, wird häufigeres Baden seines Hundes als Wohlthat empfinden. Man ist deshalb dazu übergegangen, namentlich an Orten, wo eine geeignete natürliche Gelegenheit zum Baden der Hunde nicht oder doch nicht ohne Weiteres vorhanden ist, in den öffentlichen Stadtbädern für ein Hundebad zu sorgen, oder man hat an Flußläufen, besonders in großen Städten in der Nähe von Promenaden Plätze zum Baden der Hunde angelegt.

Fig. 335.

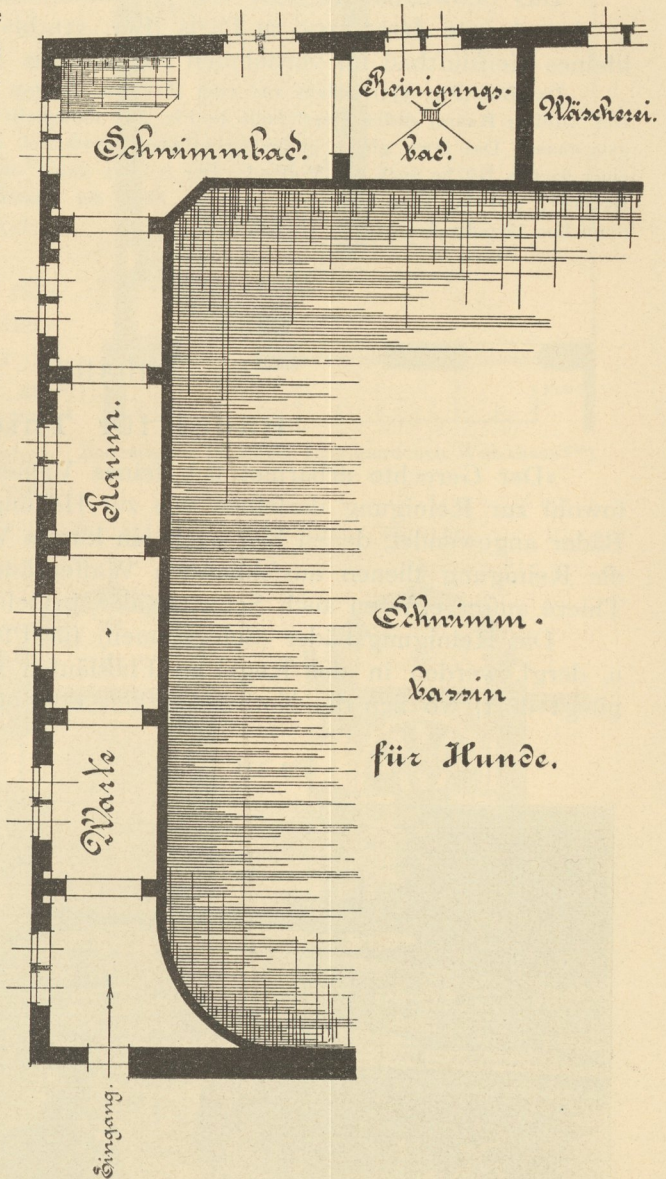


Hundebad im städtischen Schwimmbad zu Stuttgart²⁷⁹⁾.

$\frac{1}{200}$ n. Gr.

Arch.: Wittmann & Stahl.

²⁷⁹⁾ Nach: VETTER, L. Das Stuttgarter Schwimmbad. Stuttgart 1889. S. 41, 44 u. 51.

Fig. 336.

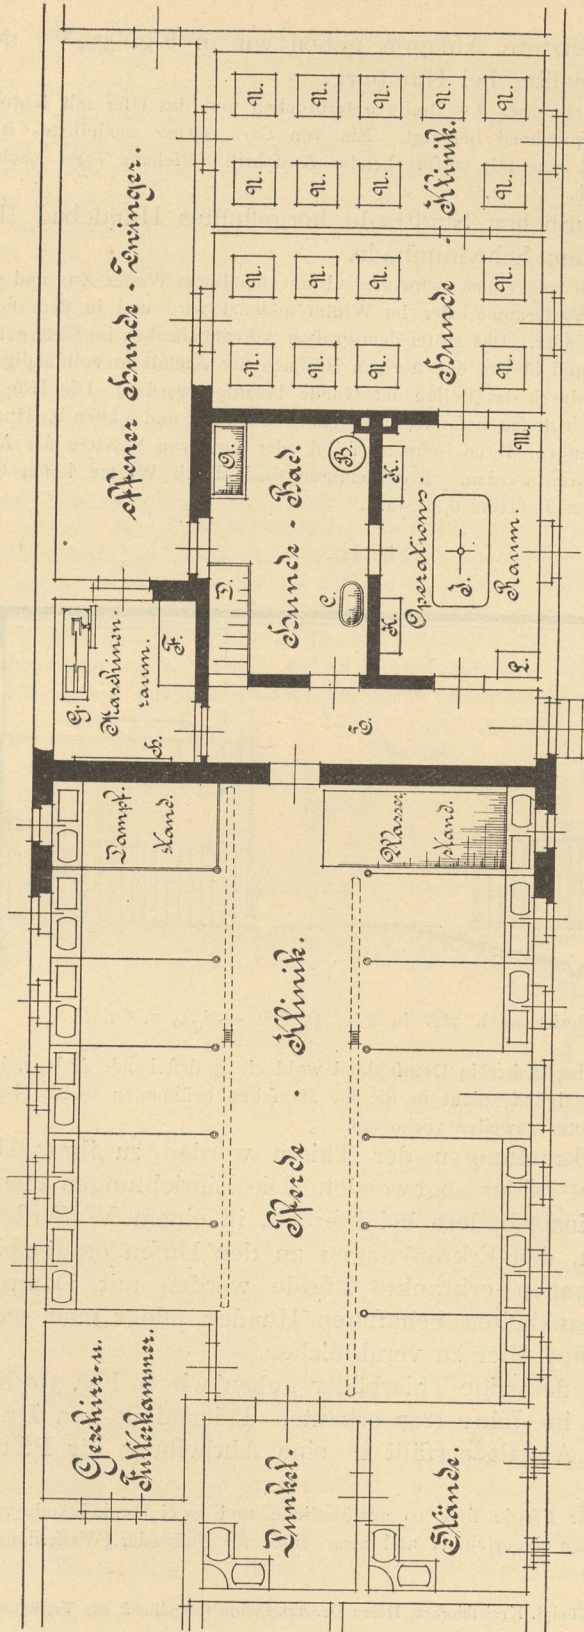

Tierbäder in der Tierklinik von Dr. Kampmann zu Wiesbaden 280).

1/150 n. Gr.

- A. Badewanne und Dampfbad für größere Hunde.
- B. Boiler.
- C. Badewanne für kleinere Hunde.
- D. Treppe zum Keller (Dampfkesselraum).

- F. Flurgang.
- F. Accumulatorenraum.
- G. Benzin-Motor und Dynamo-Maschine.
- H. Schaltbrett für die elektrischen Leitungen.
- I. Operationstisch.
- K. Instrumentenschränke.
- L. M. Nebentische.
- N. Hundekäfige.


Als Beispiel für letztere Anlagen geben wir in Fig. 334²⁷⁸⁾ den Hunde-Badeplatz in der Aufsenalster bei Hamburg.

Dort ist die Ufermauer auf etwa 3 m Breite unterbrochen und das Ufer mit sanfter Neigung in das Wasser gefenkt und entsprechend befestigt. Ein von Carl Börner modellirtes Bildwerk eines apportirenden Jagdhundes und eine mit entsprechender Aufschrift versehene Tafel machen die Stelle als Hunde-Badeplatz kenntlich.

Ein in einem öffentlichen Stadtbade hergestelltes Hundebad (Fig. 335²⁷⁹⁾ besitzt Stuttgart in seinem Schwimmbade.

Dieses Hundebad besteht aus einem Schwimmbad mit ständigem Wasser-Zu- und -Abfluss, einem Reinigungsbade und einem Warteraume, der im Winter geheizt wird und in dem sich eine Trinkgelegenheit für die Hunde befindet. Das hinter dem großen Schwimmbecken im Untergeschoß gelegene Bad hat besonderen Eingang und ist von den übrigen Räumen der Anstalt so vollständig getrennt, daß deren Besucher nicht einmal durch das Bellen der Hunde belästigt werden. Die Hunde dürfen nur, und zwar an einer Leine, durch diesen besonderen Eingang eingeführt und müssen im Hundewarteraume angebunden werden; sie können von ihren Besitzern selbst oder auch von Wärtern der Anstalt gebadet und auf Wunsch auch geschoren werden. Ein Reinigungsbad durch Wärter kostet 0,50 Mark, ein Schwimmbad unter Aufsicht des Besitzers 0,10 Mark.

Fig. 337.

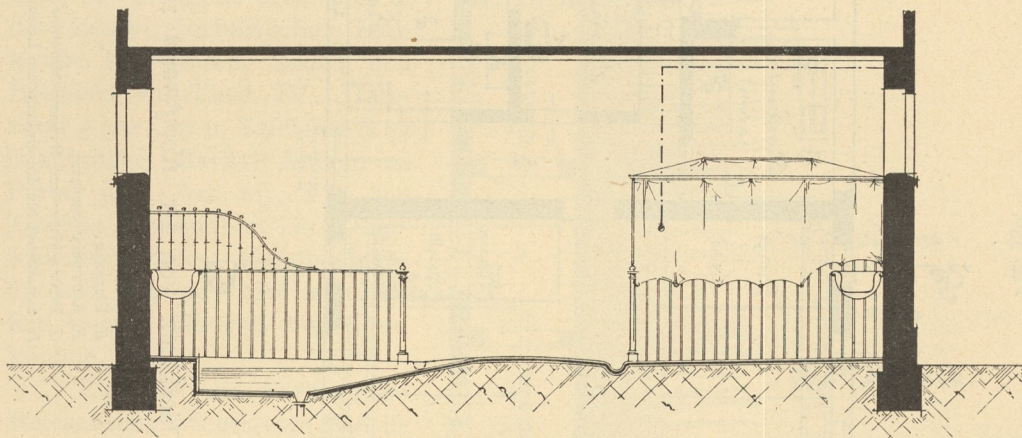

Schnitt nach AB in Fig. 336²⁸⁰⁾. — $\frac{1}{100}$ n. Gr.

Diese nachahmenswerthe, bisher in Deutschland wohl einzig dastehende Anlage, hat zweifelsohne den Vortheil, daß Hunde wenigstens nicht in die für Menschen bestimmten Bäder eingeführt werden, wie dies trotz strengen Verbotes zuweilen vorkommt.

Bei gewissen Erkrankungen der Thiere werden zu ihrer Heilung, wie bereits erwähnt wurde, Bäder angewendet. Die Einrichtungen hierfür bestehen bei großen Thieren, insbesondere bei Pferden, in einem Wasserstande. Dieser dient namentlich dazu, den Erkrankungen an den Hufen entgegen zu wirken. An den Athmungsorganen erkrankte Pferde werden mit Dampfbädern behandelt. Mit Hautkrankheiten behafteten Hunden pflegt man medicamentöse Wasserbäder und Dampfbäder zu verabreichen.

Als Beispiele für derartige Thierbäder geben wir in Fig. 336 bis 338²⁸⁰⁾ die Bade-Einrichtung der im Jahre 1897 erbauten Thierklinik von Dr. Kampmann zu Wiesbaden. Die Anstalt zerfällt in eine Abtheilung für Pferde und eine solche für Hunde.

In der Abtheilung für Pferde sind 10 gewöhnliche und zwei Dunkelfände vorhanden. Zwei weitere Stände sind zu Bädern eingerichtet, und zwar einer für Fußbäder (Wasserstand) und einer für Dampfbäder (Dampfstand).

²⁸⁰⁾ Nach den von dem Königl. Kreisthierarzt Herrn Dr. Kampmann freundlichst zur Verfügung gestellten Plänen und Mittheilungen.


Der Wasserstand (vergl. den Schnitt in Fig. 337) besteht aus einem etwa 40 cm in den Boden vertieften Becken, dessen Sohle vom Mittelgange des Raumes aus allmählich abfällt. Das Becken wird durch den feitlich angebrachten Hahn einer Kalt- und Warmwasser-Zuleitung gefüllt und ist an der tiefsten Stelle seiner Sohle mit einem Abflusse versehen. Im Uebrigen entspricht die Einrichtung dieses Standes den gewöhnlichen Pferdeständen²⁸¹⁾.

Auf der dem Wasserstande gegenüber liegenden Seite befindet sich der Dampfstand. Er ist durch einen über dem Stande gewöhnlicher Art zeltartigen Ueberbau aus wasserdichtem Stoffe hergestellt. Die dem Mittelgange zugewendete Verschlussgardine kann zur Seite gezogen werden. Von hier aus werden die Thiere hineingeführt und in üblicher Weise an der Krippe befestigt. Der Vorhang wird sodann geschlossen und Dampf mittels einer Zuleitung von einem Dampfkessel eingeführt. Das Auslassventil befindet sich an der Wand etwas über Rückenhöhe des Pferdes. Dasselbe ist mit einer Schlauchverschraubung versehen, um mittels eines Schlauches die Ausströmungsstelle zu verlegen. Dies erscheint notwendig, weil, je nach der Eigenschaft des betreffenden Thieres, der Dampf am Kopfende, hinten, oben oder unten eingelassen werden muß, um das Thier nicht zu beunruhigen.

Die Hundeabtheilung ist durch einen Flurgang *E* von der vorbesprochenen Abtheilung getrennt. Sie besteht aus dem mit »Hundeklinik« bezeichneten beiden Räumen, in denen die Hunde in Einzelkäfigen *N* untergebracht sind. Zwischen diesen Räumen und dem Flurgange liegen vorn ein Operationszimmer und dahinter das Hundebad. Letzteres enthält eine Wanne zu Wasserbädern für größere Hunde *A* und eine Wanne zu Wasserbädern für kleinere Hunde *C*. Die Wanne *A* ist aus Cementmauerwerk hergestellt, im Lichten 1,80 m lang, 0,60 m breit und 0,50 m tief; der Boden der Wanne liegt etwa 20 cm höher, als der Fußboden des Baderaumes, damit der Badewärter sich beim Baden der Hunde nicht zu sehr bücken muß.

Durch einen über die Wanne zu setzenden hölzernen Deckel kann erstere zum Dampfbade für Hunde umgewandelt werden. Dieser Deckel ist kastenartig ausgebildet und hat eine Höhe von 0,30 m, so daß das Dampfbad eine Gesamthöhe von 0,80 m erhält, die selbst für große Hunde als ausreichend

Fig. 338.

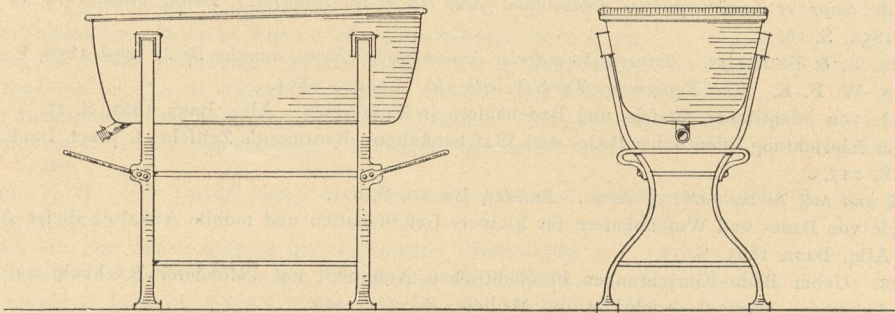Badewanne für kleine Hunde²⁸⁰⁾. — 1/20 n. Gr.

erscheint. Erfahrungsgemäß pflegen sich die Thiere übrigens, sobald sie in das Bad kommen, zu legen. Die dem Raume zugewendete Seite des Deckels läßt sich aufklappen.

Diese Wanne ist mit Kalt- und Warmwasser-Zuleitung versehen; ferner ist für die Benutzung als Dampfbad eine entsprechende Dampf-Zuleitung vorhanden. Im Boden der Wanne befindet sich ein Ablauf.

Die Wanne für kleine Hunde (Fig. 338) ist aus Gusseisen hergestellt und innen emaillirt. Sie steht auf einem eisernen Fußgestell, um dem Badewärter die Arbeit zu erleichtern, und ist am Boden nicht befestigt, so daß sie nach Bedarf aufgestellt werden kann. Die Füllung der Wanne erfolgt aus der Kalt- und Warmwasser-Zuleitung mittels entsprechender Zapfstellen, an die kurze Schläuche geschraubt sind. Auch der am Boden der Wanne befindliche Ablauf ist mit einem Schlauch versehen, der in einen Sinkkasten des Fußbodens geführt wird.

Neben dem Hundebade am Ende des Flurganges liegt der Maschinenraum mit dem zur Erzeugung von Elektrizität für Beleuchtungs- und Operationszwecke vorhandenen Benzin-Motor *G*, dem Accumulatorenraume *F* und dem Schaltbrett *H*. Ueber die Treppe *D* gelangt man in den Keller unter dem Hundebade und dem Operationszimmer. Hier befindet sich ein Niederdruck-Dampfkessel in dem zugleich das Hundefutter mittels einer Dampf-Kocheinrichtung bereitet werden kann. Für warmes Wasser ist ein Boiler *B* vorhanden. Im Dachgeschoß ist ein Kaltwasser-Behälter aufgestellt.

²⁸¹⁾ Die Krippe ist, entsprechend der Tiefe des Beckens, 40 cm tiefer angebracht, wie in der Zeichnung dargestellt.

Literatur

über »Bade- und Schwimm-Anstalten«.

α) Anlage und Einrichtung.

- CAMERON, CH. *The baths of the Romans* etc. London 1771.
- WICHELHAUSEN, E. Ueber die Bäder des Alterthums insonderheit der alten Römer etc. Mannheim 1807.
- HIRSCH, C. F. Von den Vortheilen der in den russischen Staaten gebräuchlichen Dampf- oder Schwitzbäder und ihrer Einrichtung. Bamberg 1816.
- LUBKE. Ueber die Decken in Russischen Dampfbädern. CRELLE's Journ. f. Bauk., Bd. 4, S. 452.
- Oeffentliche Bade- und Waschkhäuser in England, Frankreich und Italien. Allg. Bauz. 1852, S. 253; 1853, S. 173.
- ROUGET DE LISLE. Die öffentlichen und privatlichen Wasch-, Bleich- und Badeanstalten Frankreichs und Englands. Deutsch von C. H. SCHMIEDT. Weimar 1853. — 2. Aufl. 1856.
- CAPE, G. A. *Baths and washhouses; the history of their rise and progress* etc. London 1854.
- FÖRSTER, L. Ueber die Bade- und Waschanstalten der Neuzeit. Zeitschr. d. öf. Ing.-Ver. 1854, S. 497.
- JANSSENS, W. *Bains et lavoirs publics* etc. Brüssel 1855.
- MÜLLER, E. *Habitations ouvrières et agricoles, cités, bains, lavoirs* etc. Paris 1856.
- FÖRSTER, L. Mittheilung über Wasch- und Badeanstalten. Zeitschr. d. öf. Ing.- u. Arch.-Ver. 1857, S. 207.
- Types de bains et lavoirs publics économiques pour 14 et 26 liveuses. Nouv. annales de la const.* 1859, S. 16.
- MÜLLER, E. & BOUILLON. *Bains et buanderies économiques. Nouv. annales de la const.* 1859, S. 99.
- WILSON, W. F. E. *The Eastern or Turkish bath* etc. London 1861.
- Beispiele von öffentlichen Wasch- und Badehäusern in Frankreich. Allg. Bauz. 1861, S. 27.
- Von der Einrichtung öffentlicher Bade- und Waschanstalten. ROMBERG's Zeitschr. f. pract. Bauk. 1862, S. 217.
- A walk and talk in the baths of Rome. Builder*, Bd. 20, S. 921.
- Beispiele von Bade- und Waschkhäusern für kleinere Gesellschaften und mobile Anstalten dieser Art etc. Allg. Bauz. 1863, S. 73.
- FALGER. Ueber Bade-Einrichtungen in öffentlichen Anstalten, mit besonderer Rücksicht auf Straf-Anstalten. Viert. f. gerichtl. u. öf. Medicin, Bd. 3, S. 149.
- Das irisch-römische Bad. HAARMANN's Zeitschr. f. Bauhdw. 1867, S. 157, 181, 201.
- OPPERMANN, C. A. *Type de bains et lavoirs publics à plan développable. Nouv. annales de la const.* 1869, S. 66.
- Grundzüge für die Herstellung von Fluß-Bade- und Schwimm-Anstalten. Baugwks.-Ztg. 1875, S. 542, 558.
- FOUCHARD, G. *Installations de bains. La semaine des const.* 1876—77, S. 544, 556, 593; 1877—78, S. 88, 221.
- BÄUMER, W. Ueber römische Bäder. Allg. Bauz. 1877, S. 39, 45.
- SPIERS, R. PH. *The Roman baths. Building news*, Bd. 32, S. 312.
- Les thermes des Romains. Nouv. annales de la const.* 1878, S. 47.
- Zusammenstellung einiger wesentlicher Angaben über öffentliche Bade-Anstalten mit besonderer Berücksichtigung der Anlage überbauter Schwimmhallen in Deutschland. Zum Vortrag des Oberingenieur Meyer und Architekt Robertson. Congress des deutschen Vereins für öffentliche Gefundheitspflege. Stuttgart 1879.
- Ueber Volks-Badeanstalten. Deutsche Bauz. 1879, S. 450.
- MANGIN, L. *Installation d'un bain public. La semaine des const.*, Jahrg. 4, S. 113.
- MANGIN, L. *Bains cellulaires. La semaine des const.*, Jahrg. 4, S. 341.
- MANGIN, L. *Installation d'un bain de vapeur. La semaine des const.*, Jahrg. 4, S. 270.
- Muster-Bade-Einrichtung für Casernements, Schul-Pensions-Anstalten, Arbeitshäuser etc. Rohrl. u. Gefundh.-Ing. 1880, S. 219.
- Ueber öffentliche Badeanstalten. Deutsche Viert. f. öf. Gefundheitspfl. 1880, S. 180.

- HEUSNER. Ueber Badeanstalten. Corr.-Bl. d. niederrh. Ver. f. öffentl. Gefundheitspfl. 1880, S. 126.
- ROBERTSON & F. A. MEYER. *Des établissements de bains publics. Annales d'hygiène publique*, 2. Serie, Bd. 40, S. 289.
- CONSTANTINE, J. *Practical ventilation and warming, with illustrations and examples, and suggestions on the construction and heating of disinfecting rooms and Turkish baths*. London 1881.
- Einige Notizen über die Anlage von Schwimmbädern. Wochbl. f. Arch. u. Ing. 1881, S. 7.
- Handbuch der Hygiene und der Gewerbekrankheiten. Herausg. von M. v. PETTENKOFER & H. v. ZIEMSEN. II. Theil, II. Abth.: Bäder. Von A. SCHUSTER. Leipzig 1882.
- Deutsche Zeit- und Streit-Fragen. Herausg. von F. v. HOLTZENDORFF. Heft 163/164: Moderne Stadtbäder. Von H. MARGGRAFF. Berlin 1882.
- DAVIS, C. E. *The bathes of bathes' ayde in the reign of Charles II*. London 1883.
- UHLAND, W. H. Handbuch für den praktischen Maschinen-Constructeur. Band III. Leipzig 1883. S. 243, 249.
- STÜBBEN, J. Das Badewesen in alter und neuer Zeit. Centralbl. f. allg. Gefundheitspfl. 1883, S. 251.
- Volksbad von David Grove. Baugwks.-Ztg. 1883, S. 613.
- YOUNG, S. G. *Baths and bunderies. American architect*, Bd. 13, S. 89.
- KUNTZE, O. Vortrag über Reinlichkeit, Hautpflege, Bäder und die »öffentliche Gefundheit« etc. Plauen 1884.
- HAUSDING, A. Die Heizungs-, Ventilations- und Trocken-Anlagen, Dampf-, Koch-, Wafch- und Bade-Einrichtungen der Actiengesellschaft *Schäffer & Walcker* in Berlin. Berlin 1884.
- Ueber die Anlage von Badeanstalten. Pract. Masch.-Const. 1884, S. 173.
- Bericht über die Allgemeine deutsche Ausstellung auf dem Gebiete der Hygiene und des Rettungswesens Berlin 1882—83. Herausg. v. P. BOERNER. Band I. Breslau 1885. S. 329: Bade- und Wafch-Anstalten.
- RIEDHEIM, M. v. Ueber Volksbäder. HAARMANN's Zeitschr. f. Bauhdw. 1885, S. 98, 108, 115, 122.
- Oeffentliche Badeanstalten verschiedener Völker. Wiener Bauind.-Zeitg., Jahrg. 4, S. 39.
- Deutsche bautechnische Taschenbibliothek. Heft 123—126: Die Bäder und Bade-Anstalten der Neuzeit. Von G. OSTHOFF. Leipzig 1887.
- Ueber Volksbäder. Deutsche Viert. f. öff. Gefundheitspfl. 1887, S. 33.
- LASSAR, O. Ueber Volksbäder. Braunschweig. 1. u. 2. Aufl. 1888.
- Brausebad von Schäffer & Walcker in Berlin. Gefundh.-Ing. 1888, S. 490.
- Ueber Badeanstalten auf Fässern und eisernen Cylindern. Baugwks.-Ztg. 1888, S. 636.
- PREIFFHOVEN, C. Ueber Badeanstalten in kleineren und mittleren Städten. Deutsches Baugwksbl. 1888, S. 101.
- ALLSOP, R. O. *The Turkish bath; its design and construction. Building news*, Bd. 54, S. 559, 686, 734, 876.
- LASSAR, O. Die Cultur-Aufgabe der Volksbäder. Berlin 1889.
- KNOBLAUCH, B. Arbeiter-Badeeinrichtungen etc. Berlin 1889.
- Volksbrausebad nach Dr. Lassar's System. Errichtet in Frankfurt a. M. Gefundh.-Ing. 1889, S. 76.
- Arbeiter-Bäder. Gefundh.-Ing. 1889, S. 565.
- BLOCH. Die Anlage von Wannenbädern in öffentlichen Badeanstalten. Centralbl. f. allg. Gefundheitspfl. 1889, S. 155.
- FREUDENSTEIN, G. Zur Kulturgeschichte der Bäder. Gefundheit 1889, S. 139, 155.
- Ueber die Einrichtung von Volksbädern. UHLAND's Ind. Rundschau, Jahrg. 3, S. 243, 251, 259.
- WALKER, CH. C. *Baths for the people. Builder*, Bd. 57, S. 261.
- Baths for the people. American architect*, Bd. 26, S. 207.
- ALLSOP, R. O. *The Turkish bath: its design and construction*. London 1890.
- LEONHARDT, O. Neuere Bade-Einrichtungen. Gefundh.-Ing. 1890, S. 665.
- BEIESTEIN, W. Einrichtung eines Badehauses. Gefundh.-Ing. 1890, S. 734.
- Volksbäder. Wiener Bauind.-Ztg., Jahrg. 8, S. 98.
- Design for public baths. Builder*, Bd. 58, S. 62.
- Baths for the people. Architecture and building*, Bd. 12, S. 123.
- KLINGER, J. H. Die Badeanstalt etc. Wien 1891.
- ZEKELI. Ueber Volksbadeanstalten. Deutsche Bauz. 1892, S. 573.
- MILDNER, R. Badeanstalten und deren innere Einrichtung. Gefundh.-Ing. 1892, S. 734. Zeitschr. d. Ver. deutsch. Ing. 1892, S. 261, 297. — Auch als Sonderabdruck erschienen: Berlin 1892.
- SCHULTZE, R. Mittheilungen über den Bau und Betrieb von Volks-Badeanstalten. Centralbl. f. allg. Gefundheitspfl. 1892, S. 295.
- Bains-douches en Allemagne et Autriche. La semaine des constr.*, Jahrg. 17, S. 233.

- ALLSOP, R. O. *Baths and bath-houses. Building news*, Bd. 62, S. 112; Bd. 63, S. 280, 475, 730.
Baths and bath-houses. Architecture and building, Bd. 16, S. 75.
 SCHULTZE, R. Bau und Betrieb von Volksbadeanstalten. Bonn 1893.
 ISRAEL. Ueber Volksbadeanstalten. Fortschr. d. öff. Gefundheitspfl. 1893, S. 169.
 Handbuch der Hygiene. Herausg. von TH. WEYL. Bd. VI, Heft 2: Volks- und Hausbäder. Von R. SCHULTZE. Jena 1894.
 ALLSOP, R. O. *Public baths and washhouses. London* 1894.
 WOLFF. Das Brausebad und seine Einrichtung in Volksbadeanstalten, Cafernen, Gefängnissen, Fabriken und Schulen. Deutsche Viert. f. öff. Gefundheitspfl. 1894, S. 407.
 GERHARD, W. P. *The modern rain-bath. American architect*, Bd. 43, S. 67.
 KANE, J. *New system of public baths etc. London* 1895.
 LINDEMANN, E. Ueber die sanitäre Bedeutung und zweckmäßige Einrichtung der Bäder. Fortschr. d. öff. Gefundheitspfl. 1895, S. 141.
 HABERSTROH, H. Volksbadeanstalten. HAARMANN's Zeitschr. f. Bauhdw. 1895, S. 121.
 Die Thätigkeit des Berliner Vereins für Volksbäder. Berlin 1896.
 Das Volksbrausebad auf der Berliner Gewerbe-Ausstellung. HAARMANN's Zeitschr. f. Bauhdw. 1896, S. 177.
 Das Arbeiter-Brausebad. Gewbbbl. f. Heften 1896, S. 9.
 GERHARD, W. P. *The proper arrangement of water closet and bath apartments. Architecture and building*, Bd. 24, S. 15.

β) Ausführungen und Entwürfe.

- The model baths and washhouses, Goulston square, Whitechapel. Builder*, Bd. 9, S. 83, 89, 90.
The Diana bath, Vienna. Builder, Bd. 9, S. 138, 186.
 BECKER. Die großherzogliche Militär-Schwimmfchule bei Karlsruhe. Allg. Bauz. 1852, S. 242.
Baths and washhouses at Bilston next Birmingham. Builder, Bd. 10, S. 596.
 BORSTELL, G. & F. KOCH. Bäder in der Cité ouvrière zu Paris. Zeitschr. f. Bauw. 1853, S. 507.
St. Giles and Bloomsbury public baths and washhouses. Builder, Bd. 11, S. 472, 484.
Buxton baths, Derbyshire. Builder, Bd. 11, S. 535.
Lambeth baths and washhouses. Builder, Bd. 11, S. 629.
A plan for a swimming-bath. Builder, Bd. 12, S. 629.
 ROHRSCHEIDT, A. v. Mineralbad Elfter im fächfischen Voigtlande. ROMBERG's Zeitschr. f. pract. Bauk. 1855, S. 107.
Bains publics et lavoir à Maidstone. Moniteur des arch. 1855, Pl. 362.
Plan de bains pour une ville de 1^r ordre. Moniteur des arch. 1855, Pl. 370.
Bains publics à Londres. Moniteur des arch. 1855, Pl. 371.
Les lavoirs et bains publics de Londres. Nouv. annales de la const. 1855, S. 27.
Lavoir public et bains de Léopoldstadt à Vienne. Nouv. annales de la const. 1855, S. 52.
The Banbury swimming-baths. Builder, Bd. 13, S. 538.
 BURESCH. Die öffentliche Wafch- und Badeanstalt in Hamburg. Zeitschr. d. Arch.- u. Ing.-Ver. zu Hannover 1857, S. 371.
 BUSSE. Das Wannen-Badehaus zu Bad Oeynhausen bei Rehme. Zeitschr. f. Bauw. 1858, S. 129. — Auch als Sonderabdruck erschienen: Berlin 1858.
Le bain de Mahomet II à Constantinople comparé aux thermes des byzantins. Revue gén. de l'arch. 1858, S. 25 u. Pl. 4.
Public baths, Halifax. Building news, Bd. 4, S. 957.
 LAHN. Schwimmende Seebadeanstalt im Hafen von Triest, genannt Marienbad. Allg. Bauz. 1859, S. 231.
 Eine neue Bade- und Wafchanstalt in Magdeburg. Allg. Bauz. 1860, Notizbl., S. 399. ROMBERG's Zeitschr. f. pract. Bauk. 1860, S. 331.
 STÜBBEN. Das Project einer öffentlichen Kaltwasser-Bade-Anstalt mit bedecktem Schwimmbad in Aachen. Corr.-Bl. d. niederrh. Ver. f. öff. Gefundheitspfl., Bd. 12, S. 27.
The St. James's baths and washhouse, London. Builder, Bd. 19, S. 757.
The new Turkish Hammam, Jermyn street, St. James's. Building news, Bd. 9, S. 11; Bd. 10, S. 199.
Bains et lavoirs publics de la cité Napoléon, à Paris. Nouv. annales de la const. 1863, S. 148.
 BAUMGARTNER. Das neue Badhaus in Hall in Oberösterreich. Allg. Bauz. 1864, S. 281.
 BOUILLON & MÜLLER. *Nouvel établissement thermal d'Enghien, près Paris. Nouv. annales de la const.* 1864, S. 185.

- RASCH, J. Das neue Badehaus zu Hannover. Deutsche Bauz. 1867, S. 297.
- DODERER, W. Der Umbau des Karolinenbades und die Verbreiterung der steinernen Brücke zu Herkulesbad. Zeitschr. d. öst. Ing.- u. Arch.-Ver. 1867, S. 113.
- Turkish bath, Brighton. Building news, Bd. 14, S. 863.
- Hamburg. Historisch-topographische und baugeschichtliche Mittheilungen. Hamburg 1868. S. 97: Wafch- und Badeanstalt.
- AUVRAY. Bains et lavoirs publics à Caen. Revue gén. de l'arch. 1869, S. 105 u. Pl. 10—25.
- ISABELLE & J. NORMAND. Établissement thermal de Plombières. Bâtiment des bains. Moniteur des arch. 1869, Pl. 32.
- RAMBKE, W. Der öffentliche Badeplatz in der Aufsen-Alster bei Hamburg. Deutsche Bauz. 1870, S. 163.
- Oeffentliche Bade- und Wafch-Anstalt in Paris. ROMBERG's Zeitsch. f. pract. Bauk. 1870, S. 223.
- Corporation baths, Ashton-under-Lyne, Lancashire. Builder, Bd. 28, S. 524.
- Southport baths. Builder, Bd. 28, S. 949.
- The new baths, university college hospital. Builder, Bd. 29, S. 660.
- Southsea baths and assembly-rooms. Building news, Bd. 21, S. 248.
- Harrow school bathing-place. Engng., Bd. 32, S. 208, 214.
- KUNKEL, J. Die neue Trinkhalle und Badeanstalt zu Ragatz. Allg. Bauz. 1872, S. 183.
- Das Raitzenbad in Ofen. Allg. Bauz. 1873, S. 37.
- Das römische Bad in Wien. Baugwks.-Ztg. 1873, S. 558, 572.
- YBL. Das Margarethenbad bei Pest. ROMBERG's Zeitsch. f. pract. Bauk. 1873, S. 263.
- Bains flottants dits bains Henri IV sur la Seine, à Paris. Nouv. annales de la const. 1873, S. 98.
- Bains flottants de Levallois-Perret. Nouv. annales de la const. 1873, S. 103.
- Filtered water floating swimming-baths. Builder, Bd. 31, S. 124.
- Bäder in Wien: WINKLER, E. Technischer Führer durch Wien. Wien 1873. — 2. Aufl. 1874.
- DURM, J. Das städtische Vierordtbad in Carlsruhe. Zeitsch. f. Bauw. 1874, S. 123. — Auch als Sonderabdruck erschienen: Berlin 1875.
- CLAUSS & GROSS. Römisches Bad am Praterstern in Wien. Allg. Bauz. 1874, S. 16.
- MÖCKEL, G. L. Bade- und Heilanstalt des Dr. Schlobig in Zwickau. Deutsche Bauz. 1874, S. 113.
- Das Admiralsgarten-Bad in Berlin. Baugwks.-Ztg. 1874, S. 684, 698.
- Bade- und Wafchanstalt in London. ROMBERG's Zeitsch. f. pract. Bauk. 1874, S. 245.
- HAUSSOULLIER, CH. Bains et lavoirs publics de la paroisse de Paddington (Londres). Gaz. des arch. et du bât. 1874, S. 52 u. 53.
- Public baths and washhouses for the parish of Paddington. Builder, Bd. 32, S. 93.
- St. Marylebone new swimming bath. Builder, Bd. 32, S. 891.
- Floating swimming-baths on the Thames. Building news, Bd. 27, S. 8.
- Die Einrichtungen zum Befen der Arbeiter auf den Bergwerken Preussens. Bd. II. Berlin 1876. S. 76.
- Die städtische Badeanstalt in Wien. Baugwks.-Ztg. 1876, S. 358, 360.
- HARMS, E. Das Kaiser Wilhelms-Bad in Berlin. Baugwks.-Ztg. 1876, S. 749, 764.
- KLEIN & DUCLOS. Bains turco-romains à Paris. La Hammam. Le semaine des const. 1876—77, S. 53, 79.
- RUNGE, G. Die öffentliche Badeanstalt zu Bremen. Bremen 1877.
- Badeanstalten in Berlin: Berlin und seine Bauten. Berlin 1877. Theil I, S. 363.
- RUNGE, G. Die bremische Badeanstalt. Deutsche Bauz. 1877, S. 383.
- Die Bäderanlage auf der Margarethen-Infel bei Budapest. Zeitsch. d. Arch.- u. Ing.-Ver. zu Hannover 1877, S. 538.
- VESLY, L. DE. Le Hammam ou bains Turco-Romains de Paris. Moniteur des arch. 1877, S. 217 u. Pl. gr. 5.
- KLEIN & DUCLOS. Le Hammam ou bains turco-romains. Nouv. annales de la const. 1877, S. 97.
- SPIERS, R. PH. The Roman baths. Builder, Bd. 35, S. 316, 355.
- New baths and wash-houses for St. Pancras. Builder, Bd. 35, S. 1222.
- Chelsea swimming baths. Building news, Bd. 32, S. 646.
- Southport salt-water baths. Building news, Bd. 33, S. 176.
- Das Friedrichsbad in Baden-Baden. Baden-Baden 1878.
- Bäder in Dresden: Die Bauten, technischen und industriellen Anlagen von Dresden. Dresden 1878. S. 250.
- ABT, R. Die Schwimmanstalt in Basel. Eisenb., Bd. 9, S. 169.
- Bains, lavoir et buanderie de la papeterie de la Haye-Descartes. Nouv. annales de la const. 1878, S. 178.
- Proposed Hastings and St. Leonhard's public bath's and aquarium. Builder, Bd. 36, S. 590.
- Camden Turkish baths, Camden town. Builder, Bd. 36, S. 1355.

- The »Camden Turkish baths«, Camden-town. Building news, Bd. 35, S. 558.*
 Die neue Badeanstalt für Nürnberg. Deutsche Bauz. 1879, S. 177.
 Das Admiralsggärten-Bad zu Berlin. Pract. Masch.-Conf. 1879, S. 439.
 GRUNER, H. Öffentliche Bade- und Waschanstalt für die Stadt Augsburg. Journ. f. Gasb. u. Waff. 18879, S. 389.
 CLARIS, A. *Établissement thermal, à la Bourboule. Encyclopédie d'arch.* 1879, S. 25 u. Pl. 561.
 BERGER, F. Das städtische Bad an der Donau in Wien. Allg. Bauz. 1880, S. 67.
 STÜBBEN, J. Das neue Badehaus zur Königin von Ungarn in Aachen. Deutsche Bauz. 1880, S. 36. — Auch als Sonderabdruck erschienen: Aachen 1880.
Établissement de bains à Bray. Monit. des arch. 1880, Pl. aut. XIII.
Bains et blanchisserie à New Islington, Manchester. Moniteur des arch. 1880, Pl. aut. XVII.
Bain royal, quartier Notre-Dame aux Neiges. L'émulation 1880, Pl. 17.
 STÜBBEN, J. Das Kaiferbad zu Aachen. Aachen 1881.
 SNELL, H. S. *Charitable and parochial establishments.* London 1881. S. 51: *Swimming bath, St. Marylebone.*
 HUDE, V. D. & HENNICKE. Offteebad Heringsdorf. Deutsche Bauz. 1881, S. 498.
 Schwimmhalle im *Joachimsthal'schen* Gymnasium zu Berlin. Wochbl. f. Arch. u. Ing. 1881, S. 19.
 STÜBBEN, J. Das Kaiferbad zu Aachen. Wochbl. f. Arch. u. Ing. 1881, S. 27.
 Die »Rotherhithe« Bäder und Waschanstalt in London. Baugwks.-Ztg. 1881, S. 212.
 ENGEL, F. Garten-Pavillon nebst Badehaus-Anlage. HAARMANN's Zeitsch. f. Bauhdw. 1881, S. 82.
Piscine de natation, au lycée de Vanves. Encyclopédie d'arch. 1881, S. 94 u. Pl. 759, 767, 768. *Gaz. des arch. et du bât.* 1882, S. 178.
Grand hôtel et établissement d'hydrotherapie à Southport. Moniteur des arch. 1881, Pl. aut. I.
The Rotherhithe baths and washhouses. Builder, Bd. 40, S. 223.
Western baths, Hillhead, Glasgow. Architect, Bd. 26, S. 319.
Doulton's earthenware bath. Sanit. record., Bd. 12, S. 455.
 Öffentliche Badeanstalt in Bremen: BÖTTCHER, E. Technischer Führer durch das Staatsgebiet der freien und Hansestadt Bremen. Bremen 1882. S. 16.
 BRAUN, A. Das Soolbad in Donaueschingen. Deutsche Bauz. 1882, S. 280.
 Neue Wasch- und Badeanstalt zu Altona. Deutsche Bauz. 1882, S. 273.
 WINCHENBACH. Die Barmer Badeanstalt. Centralbl. f. allg. Gesundheitspf. 1882, S. 379.
 Badeanstalt für Schwimm- und Einzelbäder. Pract. Masch.-Conf. 1882, S. 301.
The Dalton junction Turkish baths. Builder, Bd. 42, S. 53.
Swimming bath: Uppingham school. Builder, Bd. 43, S. 808.
New public recreation buildings, swimming-baths, etc., at Weymouth. Building news, Bd. 52, S. 395.
Shops and baths, Fonthill road, Finsbury Park. Architect, Bd. 28, S. 207.
New bath buildings, Malvern. Architect, Bd. 28, S. 329.
 SCHULZE, F. O. Das Schwefelbad Acque albule bei Tivoli. Deutsche Bauz. 1883, S. 452.
 ANGELROTH, H. Das Schwefelbad »Acque Albule« bei Rom. Centralbl. d. Bauverw. 1883, S. 44.
 Kuranstalt und Bad Wilhelmshöhe. Wochbl. f. Arch. u. Ing. 1883, S. 338.
 WIEBE. Die städtische Badeanstalt zu Essen a. d. Ruhr. Zeitschr. d. Arch.- u. Ing.-Ver. zu Hannover 1883, S. 501.
 Waschkauere der Zeche Maria Anna und Steinbank des Bochumer Vereins für Bergbau und Gußstahlfabrikation zu Bochum in Westfalen. GLASER's Ann. f. Gewbe. u. Bauw., Bd. 12, S. 272.
Lewisham public baths. Builder, Bd. 45, S. 720.
 J. ECKHOLT's Beschreibung des Fiderifer Bades aus dem Jahre 1611 etc. Chur 1884.
 Project einer Seebadeanstalt in Luzern. Schweiz. Bauz., Bd. 3, S. 51.
The »Sanitarium« bath house, Hot Springs, Arkansas. American architect, Bd. 16, S. 54.
 Öffentliche Badeanstalten in Mailand: *Milano tecnica dal 1859 al 1884 etc.* Mailand 1885. S. 387.
 Das Seebad Cuxhaven. Deutsche Bauz. 1885, S. 437.
 ENGELHARDT. Die öffentliche Bade- und Waschanstalt zu Neustadt a./Orla. Deutsches Wochbl. f. Gesundheitspf. u. Rettungsw. 1885, S. 169.
Lewisham public baths, Forest Hill. Building news, Bd. 48, S. 766.
Public baths, Ladywell, Lewisham. Building news, Bd. 49, S. 86.
 VERMEHREN & DORN. Das Soolbad Segeberg. Deutsche Bauz. 1886, S. 253.
 WALDOW. Die neue Moorbade-Anlage zu Bad-Elfer. Deutsche Bauz. 1886, S. 301, 309, 313.
 WAGNER, W. Die öffentlichen Wasch- und Bade-Anstalten in Metz. Centralbl. d. Bauverw. 1886, S. 459.
 PHILIPPE, LEROUX & BITNER. *Bains de la Bourse et de la Presse. Nouv. annales de la constr.* 1886, S. 179.

- Newcastle-under-Lyme public buildings.* *Builder*, Bd. 50, S. 605, 639.
- The aquatic arena at Paris.* *Scientific American*, Bd. 55, S. 280.
- Oeffentliche Badeanstalt in Bremen: BÖTTCHER, E. Bauten und Denkmale des Staatsgebiets der freien und Hansestadt Bremen. Bremen 1887. S. 30.
- EHMANN, v. & BERNER. Das neue König Karls-Bad in Wildbad. *Allg. Bauz.* 1887, S. 13.
- Das erste städtische Volks-Douchebad in Wien. *Wochsch. d. öst. Ing.- u. Arch.-Ver.* 1887, S. 321.
- OSTHOFF, G. Die schwimmende Frauenbadeanstalt auf der Hunte zu Oldenburg. *Deutsches Baugwksbl.* 1887, S. 87.
- Lenneper Badeanstalt. *Centralbl. f. allg. Gefundheitspfl.* 1887, S. 131.
- Bains de l'hôpital Saint-Antoine, à Paris.* *Nouv. annales de la const.* 1887, S. 35.
- Swimming bath, Bournemouth.* *Builder*, Bd. 53, S. 803.
- Hampstead public baths competition.* *Building news*, Bd. 42, S. 78.
- A public floating bath-hause.* *Building*, Bd. 7, S. 179.
- Badeanstalten zu Köln: Köln und seine Bauten. Köln 1888. S. 560.
- Hohenlaufenbad in Köln: *Lent. Köln. Festschrift für die Mitglieder und Teilnehmer der 61. Versammlung deutscher Naturforscher und Aerzte.* Köln 1888. S. 486.
- Das neue Stadtbad in Offenbach. *Deutsche Bauz.* 1888, S. 13.
- RUNGE, G. Ueber die öffentliche Badeanstalt zu Bremen und ihre Entstehung. *Deutsche Bauz.* 1888, S. 74.
- ENDE & BÖCKMANN. Die neuen Volks-Badeanstalten in Berlin. *Deutsche Bauz.* 1888, S. 194.
- MAURER. Die neue Badeanstalt in Elberfeld. *Deutsche Bauz.* 1888, S. 345, 357.
- Das erste Volksbrausebad in Frankfurt a. M. *Deutsche Bauz.* 1888, S. 549.
- HOFFMANN's Römerbad in Berlin. *Baugwks.-Ztg.* 1888, S. 592, 614.
- Bemerkungen zu dem auf beiliegendem Blatte gegebenen Schülerentwurf einer schwimmenden Badeanstalt. *HAARMANN's Zeitsch. f. Bauhdw.* 1888, S. 190.
- Die neue Bade- und Schwimm-Anstalt in Reims. *UHLAND's Ind. Rundschau*, Jahrg. 3, S. 73.
- BAUER-WEBER. Entwurf einer in Frankfurt a. M. zu erbauenden Schwimm- und Badeanstalt. *Zeitsch. d. Ver. deutsch. Ing.* 1888, S. 302.
- BORCHARDT. Die städtischen Bade-Anstalten in Berlin. *Deutsche Viert. f. öff. Gefundheitspfl.* 1888, S. 600.
- Établissement de douches publiques à Vienne.* *Nouv. annales de la const.* 1888, S. 110.
- Swimming baths, etc., Westbury.* *Building news*, Bd. 54, S. 90.
- Floating swimming-bath and boat-hause Kingstown Harbour.* *Building news*, Bd. 54, S. 323.
- Gloucester baths.* *Building news*, Bd. 55, S. 137.
- Public baths and washhouses, for the vestry of St. George, Hanover-square.* *Building news*, Bd. 55, S. 302.
- Städtische Bade- und Desinfektions-Anstalt zu Magdeburg. *Deutsche Bauz.* 1889, S. 77.
- JANSEN. Schwimmhalle in Magdeburg. *Centralbl. d. Bauverw.* 1889, S. 125.
- Volks-Brausebad. *Centralbl. d. Bauverw.* 1889, S. 214.
- WAGNER, W. Volksbäder in Mainz. *Gefundh.-Ing.* 1889, S. 391.
- HONUS & LANG. Central-Bad in Wien. *Deutsches Baugwksbl.* 1889, S. 326.
- Die öffentliche Bade- und Waschanstalt in Belford. *Wiener Bauind.-Ztg.*, Jahrg. 6, S. 379.
- BOESCH, CH. *Une piscine populaire à Reims. La semaine des const.*, Jahrg. 13, S. 187, 190.
- Kensington public baths.* *Architect*, Bd. 42, S. 253.
- Bade- und Waschanstalten zu Hamburg: Hamburg und seine Bauten, unter Berücksichtigung der Nachbarstädte Altona und Wandsbeck. Hamburg 1890. S. 214.
- HONUS, A. Das Wiener Centralbad. *Wochsch. d. öst. Ing.- u. Arch.-Ver.* 1890, S. 1.
- Die städtischen Volksbäder in Wien. *Wochsch. d. öst. Ing.- u. Arch.-Ver.* 1890, S. 316.
- Das Dr. Richter'sche Anwesen bei Rudolfstadt. *Blätter f. Arch. u. Kunsthdwk.* 1890, S. 13, 17.
- Die städtischen Volksbäder in Wien. *Deutsches Baugewksbl.* 1890, S. 502.
- The new Montpellier medical baths and winter garden, Harrogate.* *Builder*, Bd. 59, S. 87.
- Springbank hydropathic establishment, Harrogate.* *Builder*, Bd. 59, S. 149.
- New baths, St. George's-in-the-East.* *Builder*, Bd. 59, S. 309.
- Camberwell Green baths and wash-houses.* *Builder*, Bd. 59, S. 462.
- New baths, Broughton.* *Building news*, Bd. 58, S. 370.
- Public baths and wash-houses, St. Mary's, Islington.* *Building news*, Bd. 59, S. 703, 708.
- Badeanstalten zu Leipzig: Die Stadt Leipzig in hygienischer Beziehung etc. Leipzig 1891. S. 258.
- Die Bäder der ungarischen Hauptstadt. *Deutsche Bauz.* 1891, S. 197.
- ROWALD. Das öffentliche Brausebad Nr. 2 am Klagesmarkte zu Hannover. *Zeitsch. d. Arch.- u. Ing.-Ver. zu Hannover* 1891, S. 589.
- HEIMANN. Das Brausebad in der Gereonswall-Volkschule zu Köln. *Centralbl. f. allg. Gefundheitspfl.* 1891, S. 149.

- Das Stadtbad in Crefeld. Centralbl. f. allg. Gefundheitspfl. 1891, S. 313.
- Petit établissement de bains, rue Guillaume-Tell, à Paris. Nouv. annales de la const.* 1891, S. 170.
- Station thermo-minérale et hivernale de Dax. Le génie civil*, Bd. 20, S. 49.
- Selected design for the Regent-road baths, Borough of Salford. Building news*, Bd. 60, S. 128.
- Public baths, Southampton. Building news*, Bd. 60, S. 491.
- Grimsby Turkish baths. Building news*, Bd. 61, S. 377.
- Badeeinrichtungen in Würzburg: Würzburg, insbesondere feine Einrichtungen für Gefundheitspflege und Unterricht. Festschrift etc. Wiesbaden 1892. S. 175 u. 177.
- Badeanstalten in Leipzig: Leipzig und feine Bauten. Leipzig 1892. S. 535.
- LICHT, H. & A. ROSENERG. Architektur der Gegenwart. Band 2. Berlin 1892. Taf. 47—50: Rudolfsbad bei Rudolfstadt in Thüringen; von WALTHER.
- RANDEL, C. Das Volksbrausebad »am Wilhelmthor« zu Braunschweig. Gefundh.-Ing. 1892, S. 137.
- Bains à Saratoga. Moniteur des arch.* 1892, S. 87 u. Pl. 67—80.
- Bains et lavoir pour la cité ouvrière de la ville de M. . . . La construction moderne*, Jahrg. 7, S. 149.
- Installation des bains-douches aux usines à gaz d'Amsterdam. Le génie civil*, Bd. 21, S. 103.
- Turkish bath, Avery-Hill. Builder*, Bd. 63, S. 420.
- Public baths, Aston. Building news*, Bd. 63, S. 701.
- Turkish baths, Cork. Architect*, Bd. 47, S. 333.
- HAAPE, W. Das Kaiferin Augusta-Bad in Baden-Baden. Baden-Baden 1893.
- POST, J. & H. ALBRECHT. Musterstätten persönlicher Fürsorge von Arbeitgebern für ihre Geschäftsangehörigen. Bd. II. Berlin 1893. Theil II, S. 169: Bäder.
- Arbeiter-Brausebad. Deutsche Bauz. 1893, S. 177.
- KUTT, H. Arbeiter-Badeanstalt der Farbwerke vorm. Meister, Lucius & Brüning in Höchst a. M. Deutsche Bauz. 1893, S. 333.
- WALTER, W. Curbad Längenfeld im Oetzthal in Tirol. Centralbl. d. Bauverw. 1893, S. 132.
- BORCHARDT. Die erste städtische Volksbadeanstalt zu Berlin in Moabit. Deutsche Viert. f. öff. Gefundheitspfl. 1893, S. 232.
- CAMUT, E. *Établissement thermal du Mont-Dore. La semaine des const.*, Jahrg. 18, S. 221.
- Bains publics, rue de Babylone, à Paris. La construction moderne*, Jahrg. 8, S. 283.
- Bains salins de Besançon. La construction moderne*, Jahrg. 8, S. 318, 353.
- Bains de Loches. La construction moderne*, Jahrg. 9, S. 67.
- LALANDE, E. *Les bains-douches à bon marché à Bordeaux. Revue d'hyg.* 1893, S. 619.
- Les piscines de natation d'Armentières et les bains-douches de Bordeaux. Le génie civil*, Bd. 22, S. 281.
- The maden public baths, Biscup. Building news*, Bd. 65, S. 821, 841.
- Magdeburger Bade- und Waschanstalt und Volksbäder daselbst: Magdeburg. Festschrift für die Teilnehmer der 19. Versammlung des deutschen Vereins für öffentliche Gefundheitspflege. Magdeburg 1894. S. 176.
- Badeanstalten zu Straßburg: Straßburg und feine Bauten. Straßburg 1894. S. 525.
- Volksbadeanstalt in Moabit: Festschrift zur XXXV. Hauptversammlung des Vereines Deutscher Ingenieure. Berlin 1894. S. 231.
- SCHATTEBURG, H. Zerlegbare Badeanstalt zu Holzminden a. d. W. Allg. Bauz. 1894, S. 69.
- Entwürfe zu einem Volks-Bade in Stettin. Deutsche Bauz. 1894, S. 221.
- Schulbrausebad, zugleich zur Benutzung für die Bürgerschaft. Gefundh.-Ing. 1894, S. 33.
- Schul- und Volksbrausebad in Burgstädt. Gefundh.-Ing. 1894, S. 101.
- Städtisches Schwimmbad in Frankfurt a. M. Gefundh.-Ing. 1894, S. 201.
- Das Frankfurter Schwimmbad. Baugwks.-Ztg. 1894, S. 183.
- Eine Arbeiterbadeanstalt in Höchst a. M. Baugwks.-Ztg. 1894, S. 237.
- Die Volksbadeanstalt in Berlin-Moabit. Zeitschr. d. Ver. deutsch. Ing. 1894, S. 919.
- Die Neuanlagen im »Wiener Centralbad«. Wiener Bauind.-Ztg., Jahrg. 11, S. 613.
- Établissement de bains place Van Eyck, à Gand. L'émulation* 1894, Pl. 25—27.
- Newington public baths and washhouses. Building news*, Bd. 66, S. 815.
- Waterhead baths, Oldham. Architect*, Bd. 52, S. 73.
- Städtisches Volksbad in Aachen: Aachen 1895 etc. Aachen 1895. S. 36.
- Neubau des Corneliusbades in Aachen: Aachen 1895 etc. Aachen 1895. S. 18.
- SCHLEVER, W. Das Schlammbad in Bad Nenndorf. Zeitschr. f. Bauw. 1895, S. 507.
- WOLFF, C. Das städtische Schwimmbad in Frankfurt a. M. Deutsche Bauz. 1895, S. 113.
- HENRY, F. Wettbewerb Hallen-Schwimmbad für Breslau. Deutsche Bauz. 1895, S. 261.
- WULFF. Die neueren Volksbadeanstalten in Hamburg. Deutsche Bauz. 1895, S. 489, 493.

- PLÜDDEMANN, R. Volks-Braufebad in Breslau. Centralbl. d. Bauverw. 1895, S. 194.
 Wettbewerb um Pläne für ein Hallenschwimmbad in Breslau. Centralbl. d. Bauverw. 1895, S. 214.
 Das Kaiferbad in Karlsbad. Der Architekt 1895, S. 14.
- GERHARD, W. P. Die Regenbadaanlage in der Irrenanstalt des Staates New-York zu Utica. Gefundh.-Ing. 1895, S. 305.
- HAND, R. Die Volksbäder in Wien. Wiener Bauind.-Ztg., Jahrg. 12, S. 281.
 Das Kaiferbad in Karlsbad. Wiener Bauind.-Ztg., Jahrg. 13, S. 53.
- BLUTH, H. Städtische Schwimm- und Badeanstalt zu Bochum. Centralbl. f. allg. Gefundheitspfl. 1895, S. 108.
- Un établissement de bains publics à Hambourg. La semaine du bâtiment*, Jahrg. 20, S. 304.
Les bains publics à Budapest. L'architecture 1895, Nov. 9.
- MESNIL, O. DU. *Les bains-douches à l'asile de Vincennes. Annales d'hygiène publ.*, 3. Serie, Bd. 35, S. 28.
- MESNIL, O. DU. *Les bains-douches de la place Hébert. Annales d'hygiène publ.*, 3. Serie, Bd. 35, S. 528.
- ALLSOP, R. O. *Public baths and washhouses. Builder*, Bd. 69, S. 120.
Borough of Maidstone new swimming bath. Building news, Bd. 68, S. 511.
Marylebone new public baths and washhouse. Building news, Bd. 69, S. 696.
New baths and washhouses, Kennington road. Building news, Bd. 69, S. 885.
- Badeanstalten in Berlin: Berlin und seine Bauten. Berlin 1896. Bd. II, S. 538.
- Das »Neubad« in der Curanstalt Marienbad. Der Architekt 1896, S. 40 u. Taf. 71.
- Neuere Volksbäder. UHLAND's Techn. Rundschau 1896, Gruppe VII, S. 58.
- HERRMANN. Neues Badehaus für Bad Suderode a. H. *La construction moderne*, Jahrg. 12, S. 809.
- Marylebone new public baths and washhouse. Builder*, Bd. 70, S. 535.
- Public baths, Walsall. Building news*, Bd. 71, S. 105.
- Brookline public baths, Brookline. American architect*, Bd. 71, S. 40.
- OSLENDER, F. Schulbraufebäder etc. München 1897.
- Fortschritte auf dem Gebiete der Architektur. Nr. 11: Das städtische Schwimmbad zu Frankfurt a. M. Von C. Wolff. Stuttgart 1897.
- Badeanstalten zu Karlsruhe: BAUMEISTER, R. Hygienischer Führer durch die Haupt- und Residenzstadt Karlsruhe. Karlsruhe 1897. S. 267.
- DURM, J. Die Heilbäder Badens. Centralbl. d. Bauverw. 1897, S. 391, 393.
- Sool- und Moorbadeanstalt in Berg-Dievenow. Baugwks.-Ztg. 1897, S. 563.
- New baths and washhouses, Bethnal Green. Builder*, Bd. 73, S. 526.
Kennington road baths. Building news, Bd. 72, S. 415.
Birmingham public baths. Building news, Bd. 73, S. 358.
Alloa new public baths. Building news, Bd. 73, S. 471.
- Städtische Badeanstalten in Chemnitz: Festschrift zur 39. Hauptversammlung des Vereines Deutscher Ingenieure. Chemnitz 1898. S. 52.
- Volksbad in Pirna a. d. Elbe. Deutsche Bauz. 1898, S. 151.
- BERANECK, H. Die städtischen Volksbäder in Wien. Zeitschr. d. öst. Ing.- u. Arch.-Ver. 1898, S. 191, 207.
- SCHULTZE. Volksbäder. Gefundh.-Ing. 1898, S. 193.
- Die Fabrikbadeanstalt der Kammgarnspinnerei von Franz Dietel & Schmitt in Cossmansdorf. Zeitschr. f. Arb.-Wohlfahrtseinr. 1898, S. 116.
- Entwürfe aus der Sammlung des Architekten-Vereins zu Berlin. Neue Ausgabe. 1862: Badehaus; von STÜLER.
- Entwürfe des Architekten-Vereins zu Berlin. Neue Folge.
 1878, Bl. 1 u. 2: Entwurf einer Bad- und Kurhaus-Anlage; von KIESCHKE.
 1879, Bl. 10: Badeanlage in einem See; von SCHÖCKL.
- Entwürfe erfunden und herausgegeben von Mitgliedern des Architekten-Vereins zu Berlin. Berlin.
 1894, Bl. 10: Badehaus an einer Quelle; von FÜRSTENAU.
 1895, Bl. 1—5: Öffentliches Bad für Berlin; von MORITZ.
- Architektonisches Skizzenbuch. Berlin.
 Heft 18: Badehaus im Park zu Albrechtsberg bei Dresden; von LOHSE.
 Heft 33: Strombad des Herrn Sinten in Magdeburg; von VINCENT.

Architektonische Rundschau. Stuttgart.

- 1889, Taf. 90: Schwimmhalle des Stuttgarter Schwimmbades; von WITTMANN & STAHL.
 1892, Taf. 26: Wiesbadener Bade-Etablissements; von L. MODROW.
 1893, Taf. 26: König Karls-Bad in Wildbad; von BERNER.
 1895, Taf. 58: Volksbadeanstalt in Stettin; von OTTE.
 1898, Taf. 41: Umbau des Kgl. Bades in Wildbad; von EISENBOHR & WEIGLE.

Architektonische Studien. Herausgegeben vom Architekten-Verein am Kgl. Polytechnikum in Stuttgart.

Heft 66, Bl. 2: Bad-Anlage auf umbauten schiefwinkligem Terrain; von LEINS.

Technische Hochschule zu Berlin. Baukunst der Renaissance. Entwürfe von Studirenden unter der Leitung von J. C. RASCHDORFF. Berlin.

Jahrg. II (1881). Bl. 35: Fürstliches Badehaus; von HOHN.

WILLIAM & FARGE. *Le recueil d'architecture*. Paris.

2^e année, Pl. 44, 45, 53, 56, 62: *Établissement de bains et d'hydrothérapie, à Trouville-sur-mer.*

4^e année, Pl. 1, 2, 55, 64, 67, 68: *Le Hammam. Bains turco-romains, à Paris.*

Pl. 13, 25, 26, 36, 46, 65: *Établissement thermal, à la Bourbole.*

11^e année, Pl. 3, 4: *Nouvel établissement thermal de Chatel-Guyon.*

12^e année, f. 21: *Nouvel établissement thermal de Chatel-Guyon.*

13^e année, f. 64: *Lavoir public et bains à Aix.*

14^e année, f. 57: *Bains et lavoirs publics à Reims.*

17^e année, f. 62—66: *Établissement de bains à Epinal.*

18^e année, f. 45: *Bains et lavoir.*

f. 60: *Bains et lavoir, cité ouvrière de M*

Croquis d'architecture. Intime club. Paris.

1868—69, No. IV, F. 6: *Bains de vapeur et d'eau chaude naturelle.*

1870—71, No. III, F. 4: *Un établissement de bains publics.*

1872, No. XII, F. 5: *Un établissement de bains sur un terrain irrégulier.*

1875, No. VIII, F. 5: *Un établissement de bains de mer.*

1885, No. V, f. 1—6: *Un établissement thermal d'eaux minérales.*

Berichtigungen.

S. 5, Zeile 4 v. o.: Statt »werden« zu lesen: »wurden«.

S. 32, » 20 v. o.: Statt »Abbildung« zu lesen: »Abbildung (Fig. 24⁷⁶)«.

S. 39, » 19 v. u.: Statt »aesturium« zu lesen: »aestuarius«.

S. 44, » 7 v. u.: Statt »Fugker« zu lesen: »Fugger«.

S. 48, » 25 u. 26 v. o.: Statt »rue de marais« zu lesen: »rue des marais«.

S. 116, » 3 v. u.: Statt »Dämpfe« zu lesen: »Dünfte«.

