


Raitzenbad


zu Budapest.

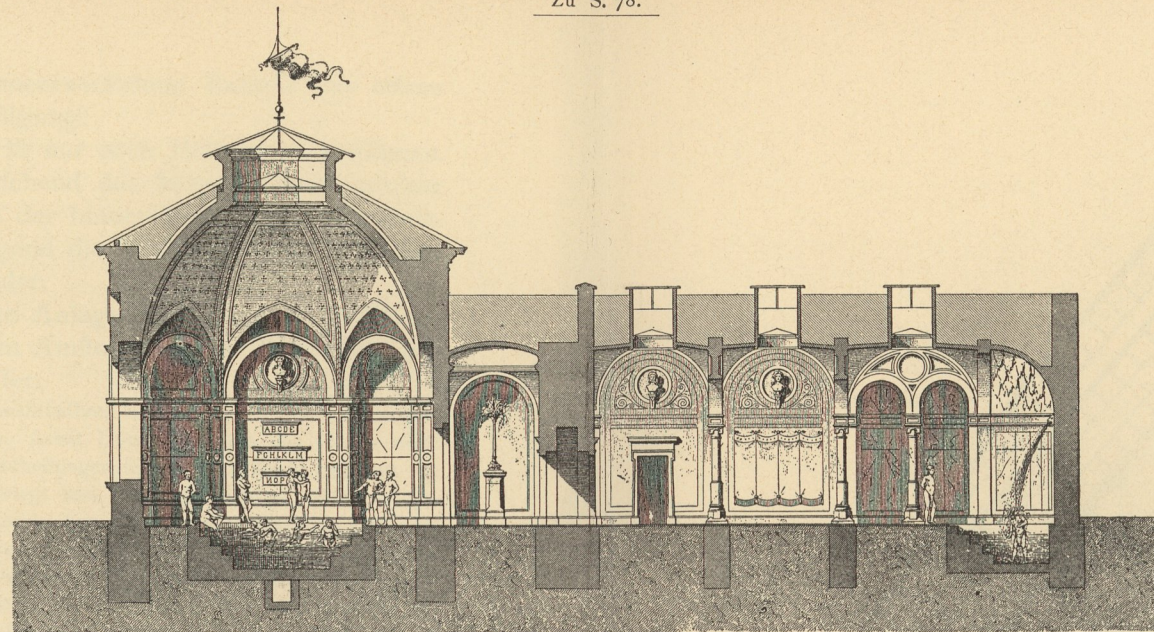


Laues Baffinbad Vorfaal Braufenfaal

für Herren.

Schnitt.

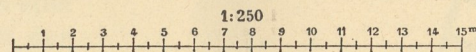

Arch.: Ybel.

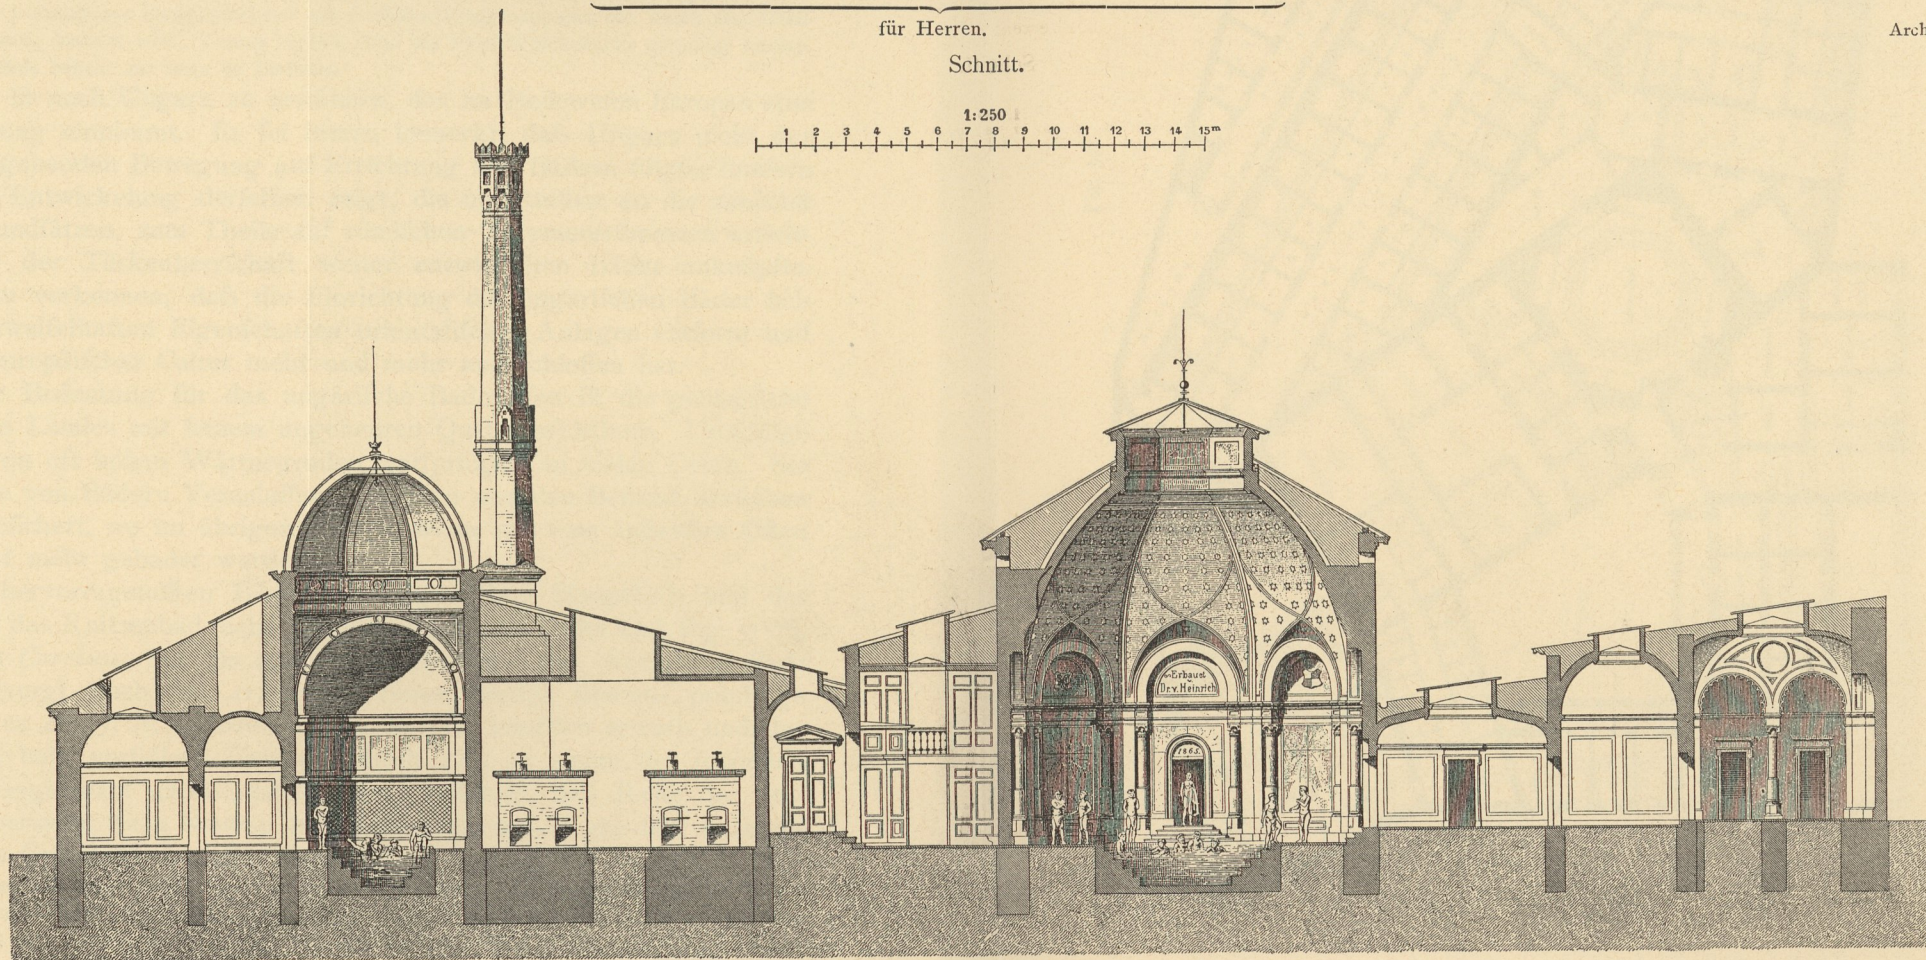

Dampf-
kammer Frottir-
stube Warmes
Baffinbad

für Damen.

Kesselhaus.

Eingang.

Frifrifalon

Warmes Baffinbad

Dampfbad I. Cl.

Frottirstube

Braufenfaal

für Herren.

Schnitt.