



Fig. 121.

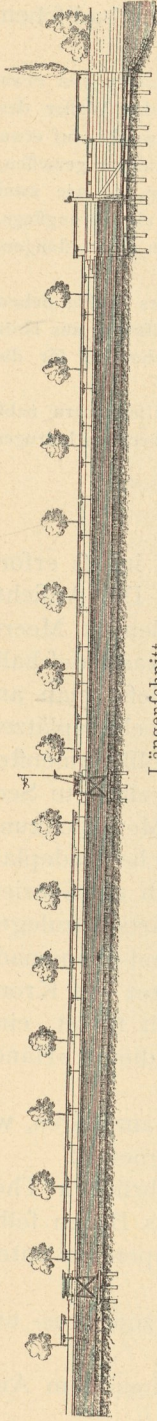

Längerschnitt.


$\frac{1}{400}$ n. Gr.

Fig. 122.

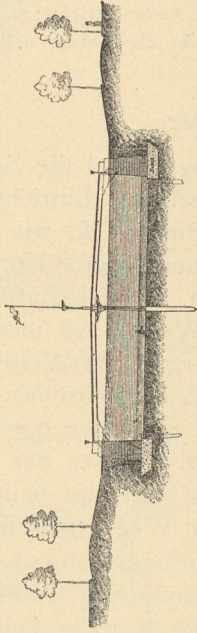

Querschnitt.

Fig. 123.

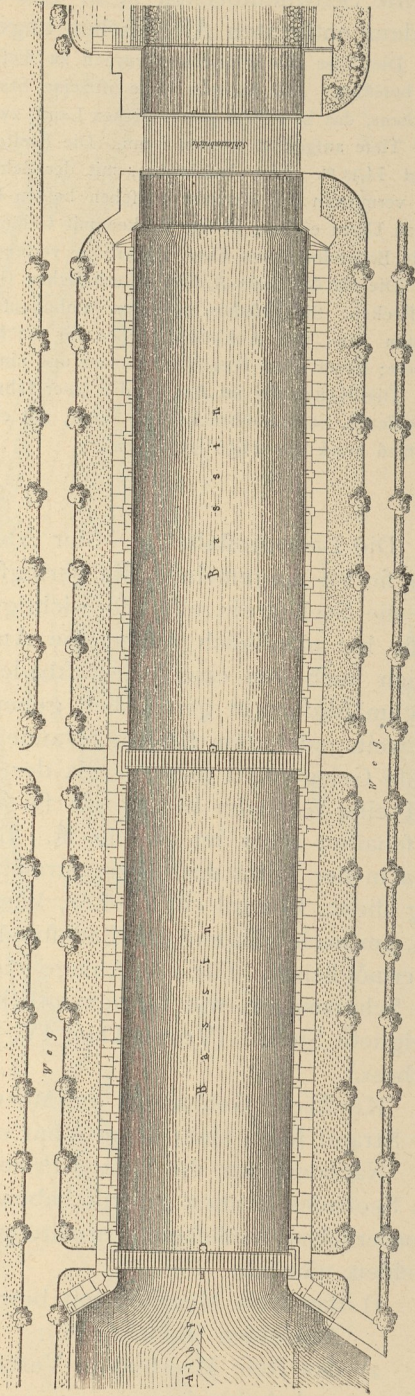

Grundriss. — $\frac{1}{600}$ n. Gr.

Grundriss. — $\frac{1}{600}$ n. Gr.

Großherzogl. Militär-Schwimmfchule zu Carlsruhe 192).