




Fig. 15.

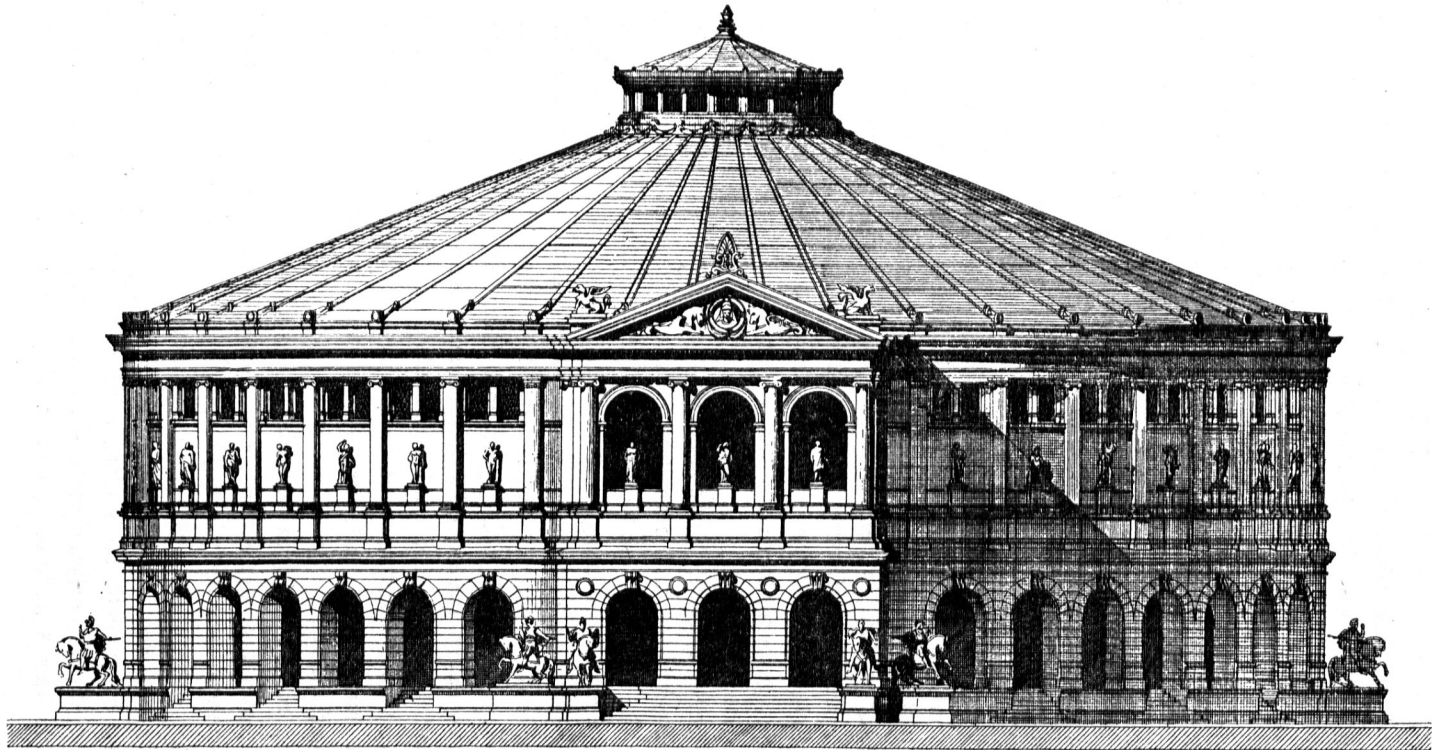

Vorderansicht. — $\frac{1}{350}$ w. Gr.

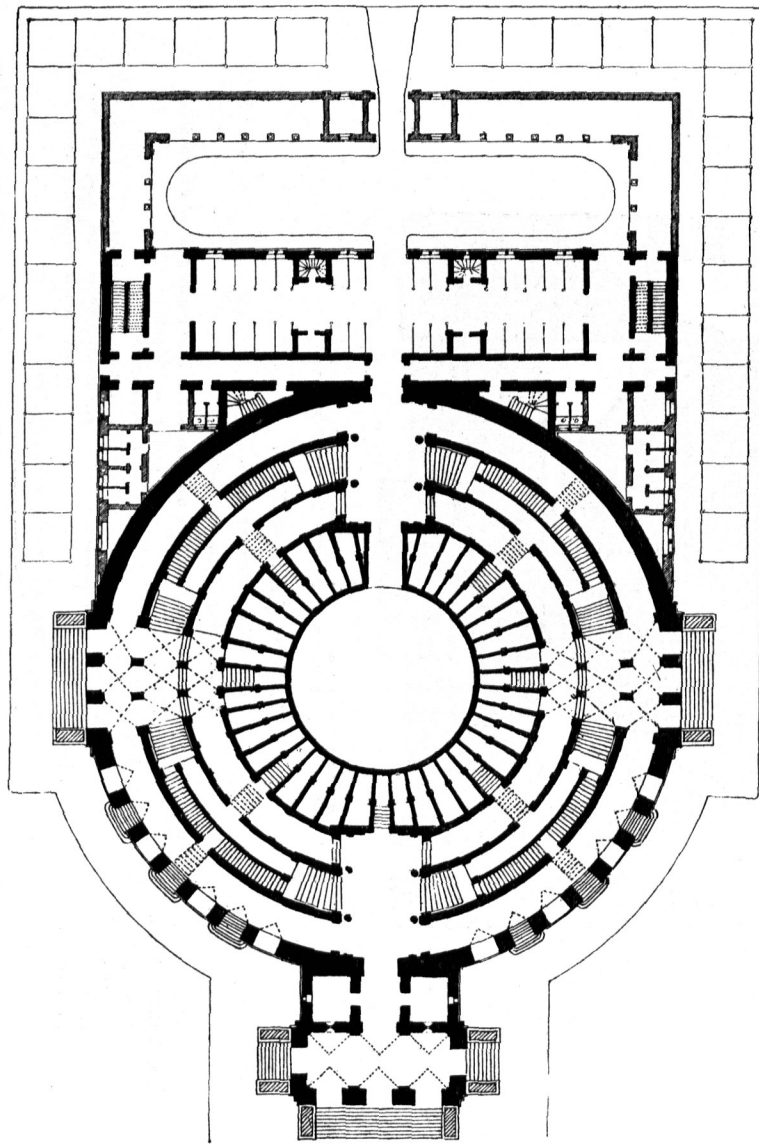

Erdgeschoss.

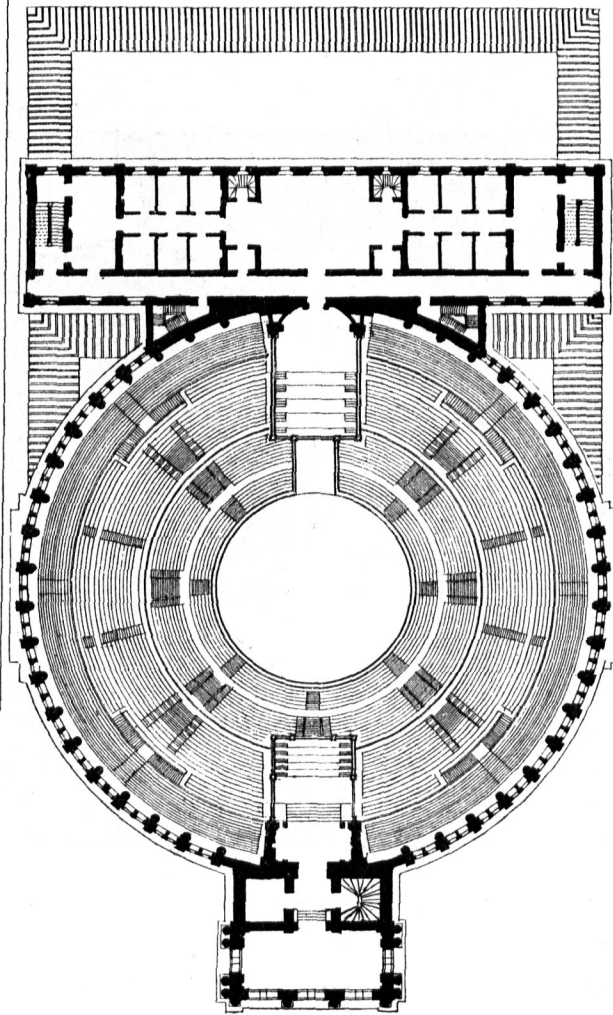

1. Obergeschoss.

Limal's Entwurf für einen Zirkus ⁴⁾.