


Fig. 77.

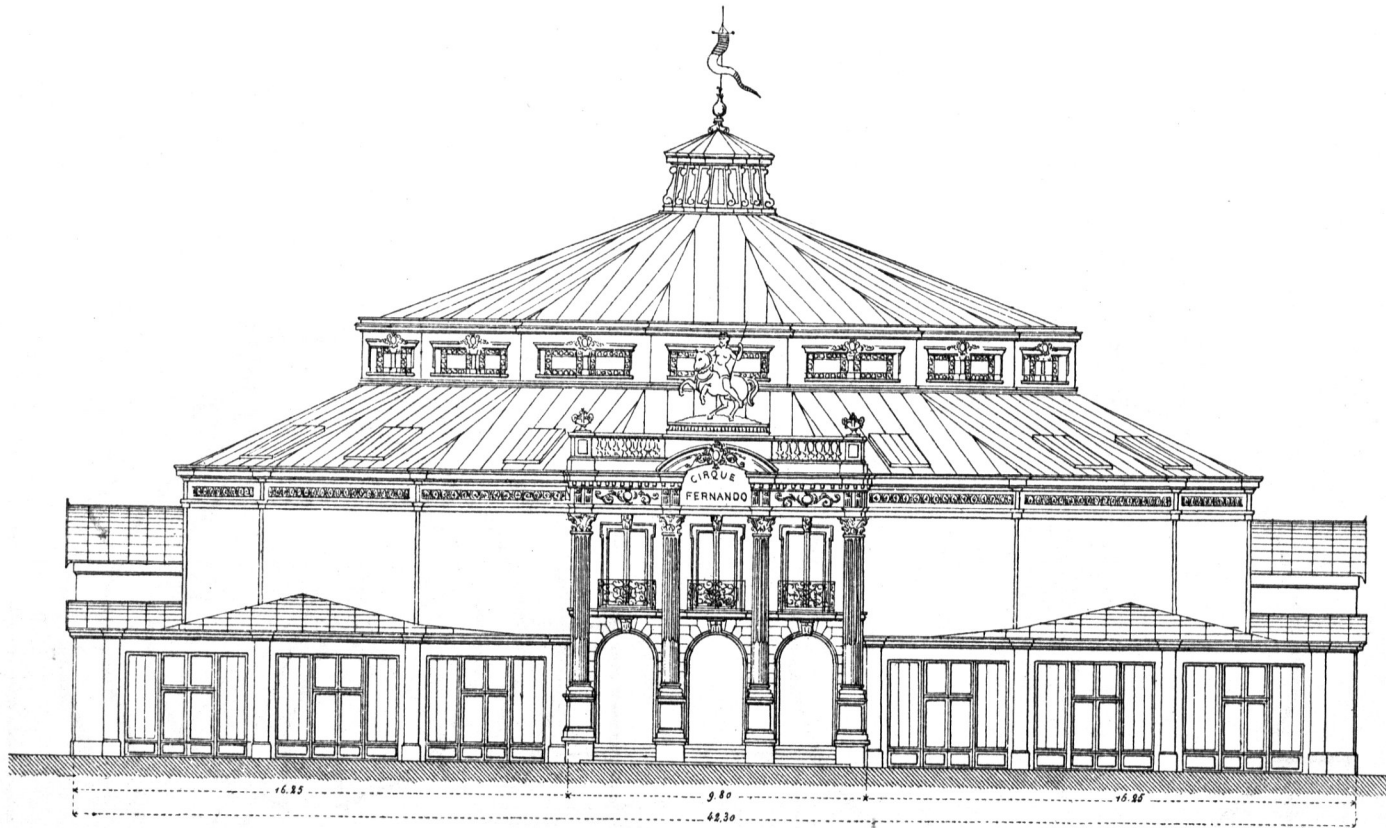

Außere Ansicht.

1:250


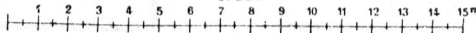


Fig. 78.

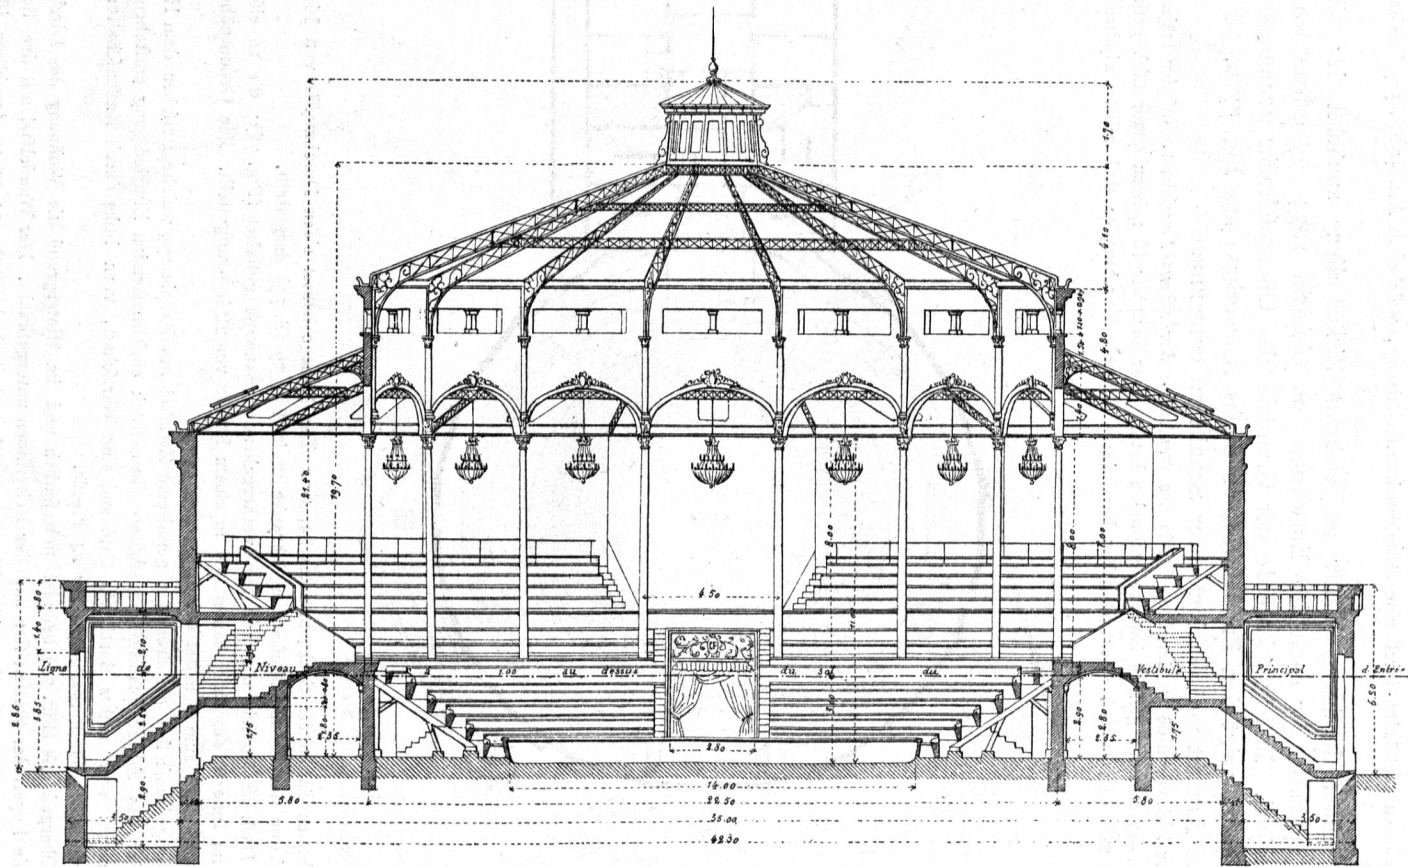

Schnitt nach der Querachse.

Zirkus *Fernando* zu Paris ⁴⁹⁾.

Arch.: *Gridaine*.