



Fig. 47.

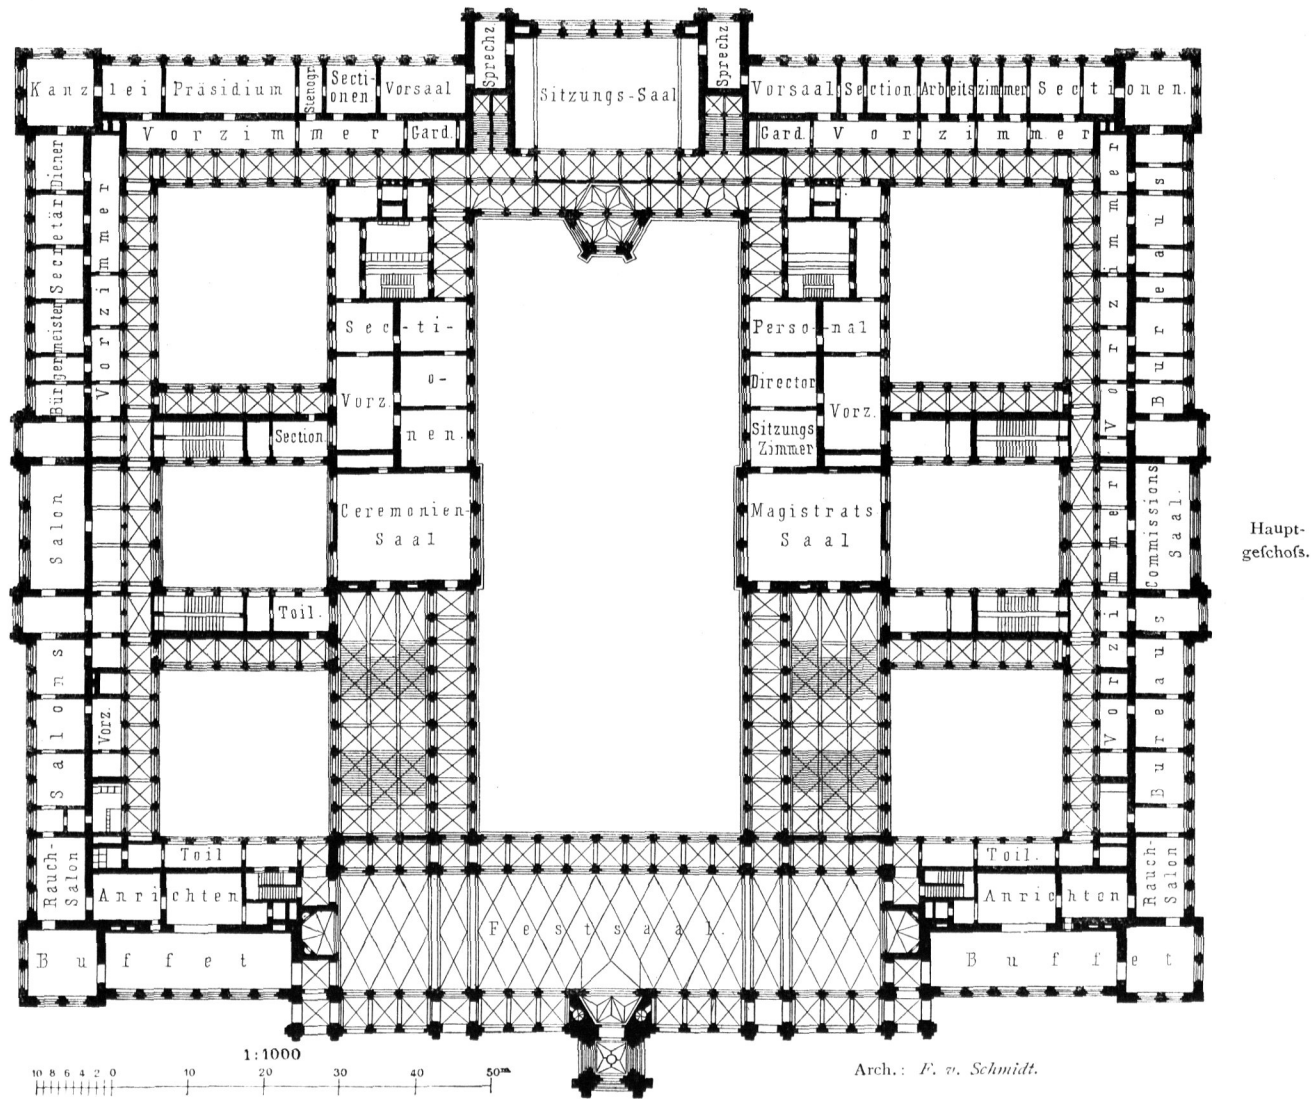

Rathhaus zu Wien.

Fig. 48.

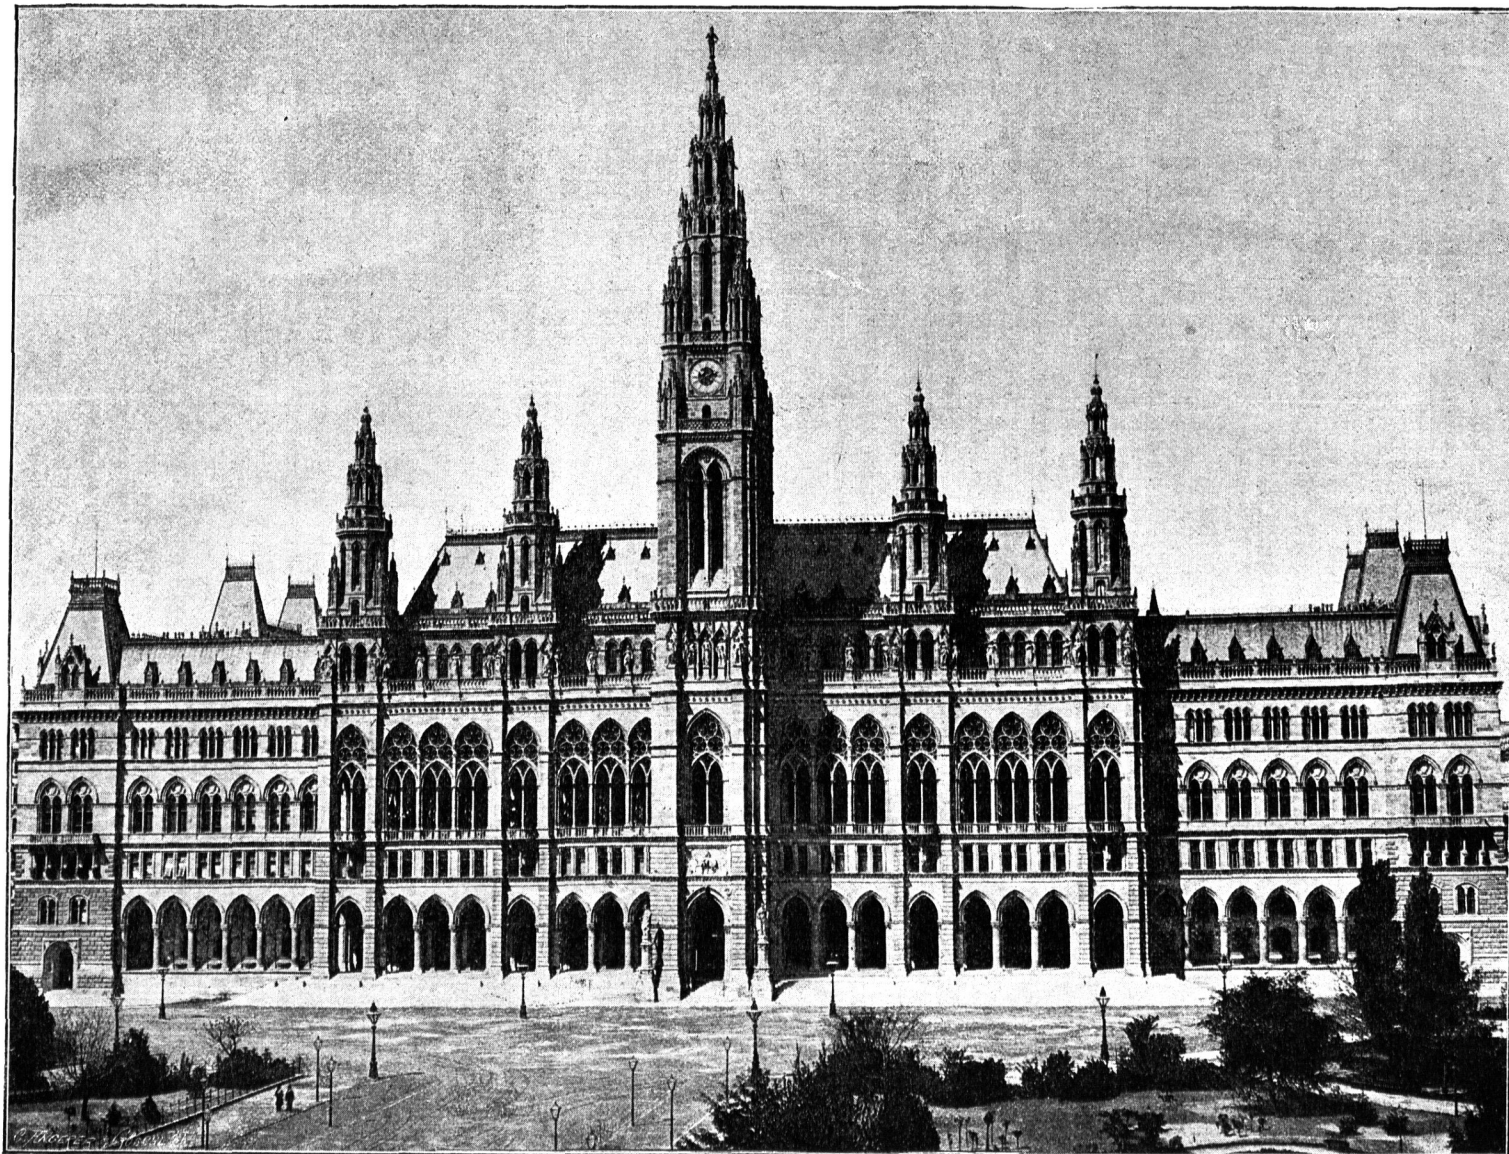

Arch. :
F. v. Schmidt.

Rathhaus zu Wien.