


Fig. 86.


I. Obergeschoss.

1:500

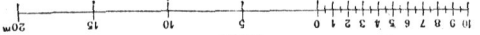

Arch.: Kumpfelmayer.

Fig. 87.

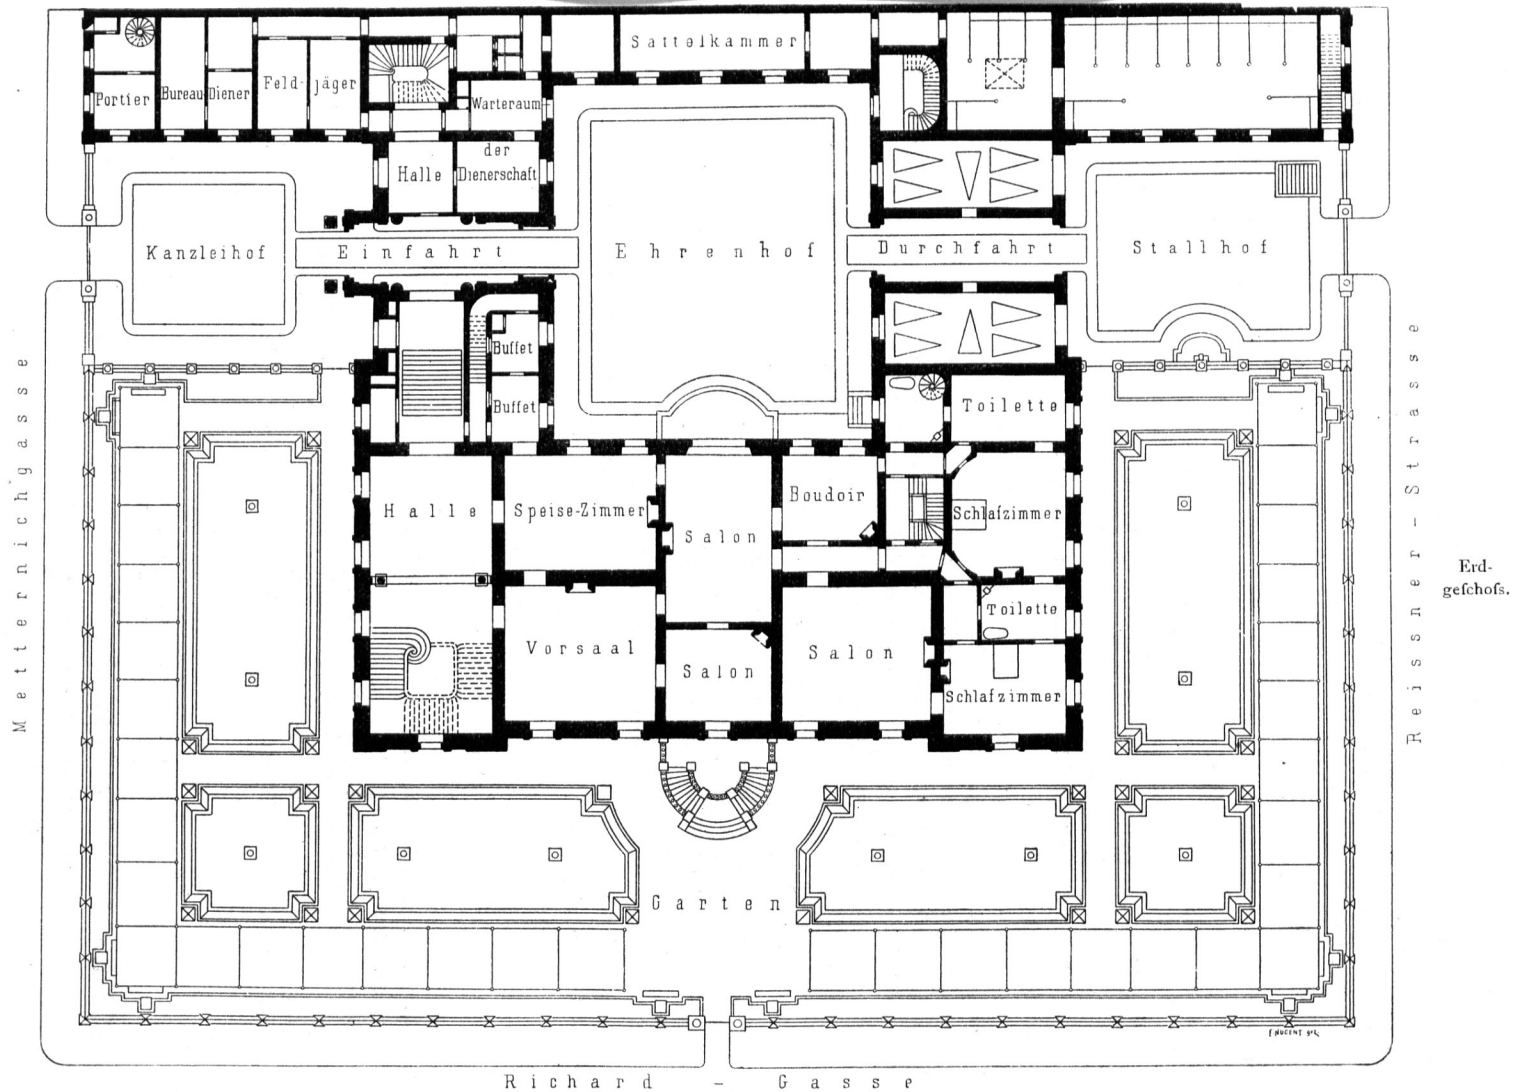

Deutsches Botchaftshaus zu Wien.