



Fig. 208.

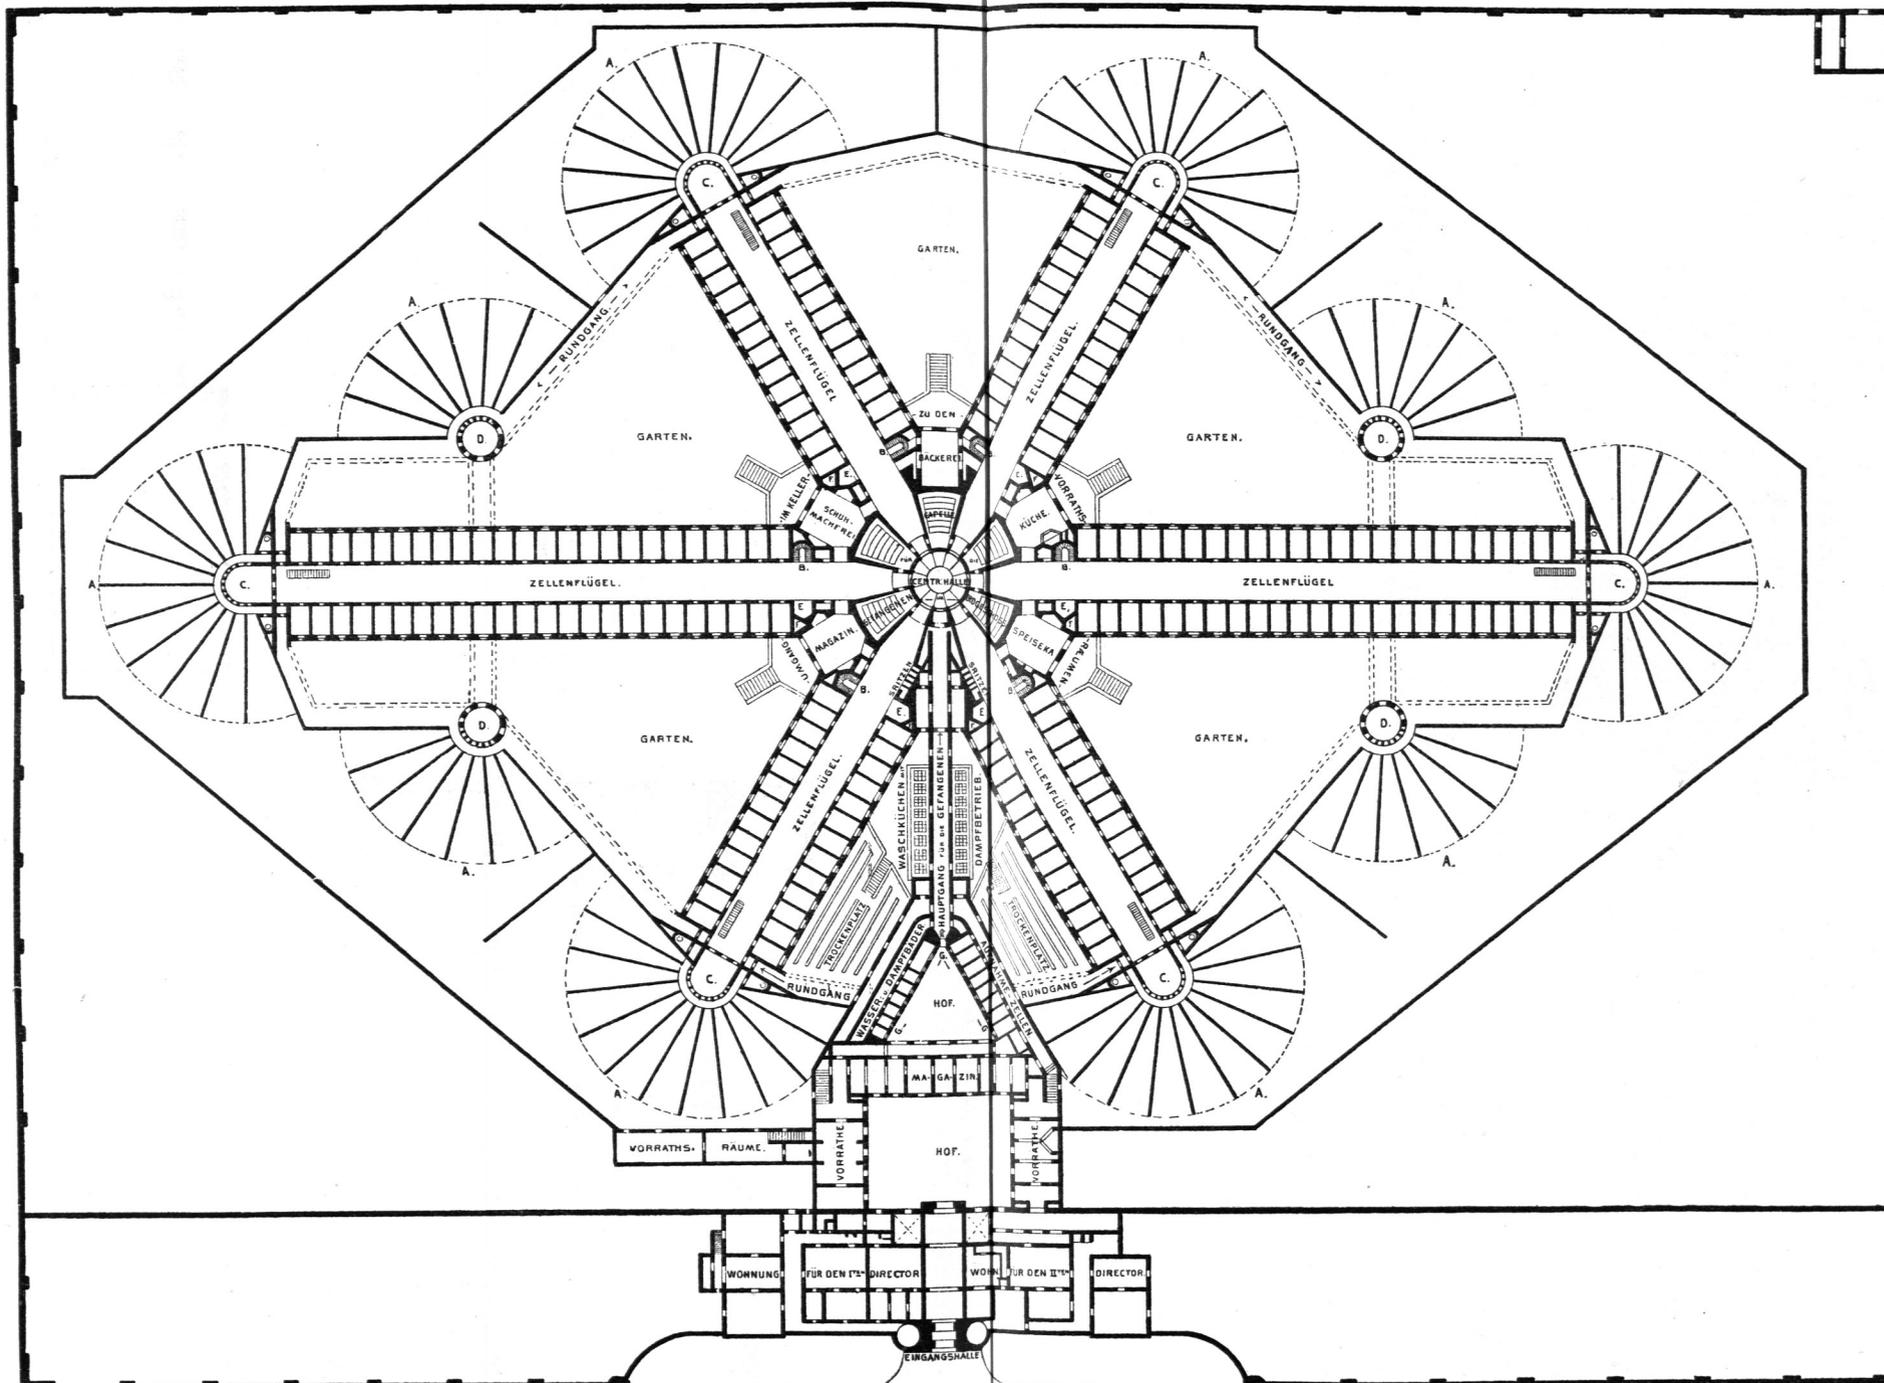

- A. Spazierhöfe.
- B. Treppen der Zellenflügel.
- C. Zimmer für die Aufseher.
- D. Beobachtungsplätze.
- E. Wasserbecken und Speisenaufzüge.
- F. Abluft-Schlothe.
- G. Ueber den Bädern Krankenzellen.

- Kellergeschois.
- Unter der Centralhalle:
Cisterne.
- Unter der Capelle:
Dampfkeffel,
Heizungen, Räume für
Kohle etc.
- Unter den Zellenflügeln
(am Rundgang):
Wäsche-Magazin.

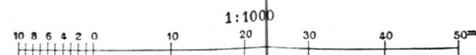

Zellengefängnis zu Löwen 269).