
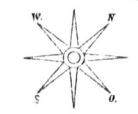


Fig. 226.

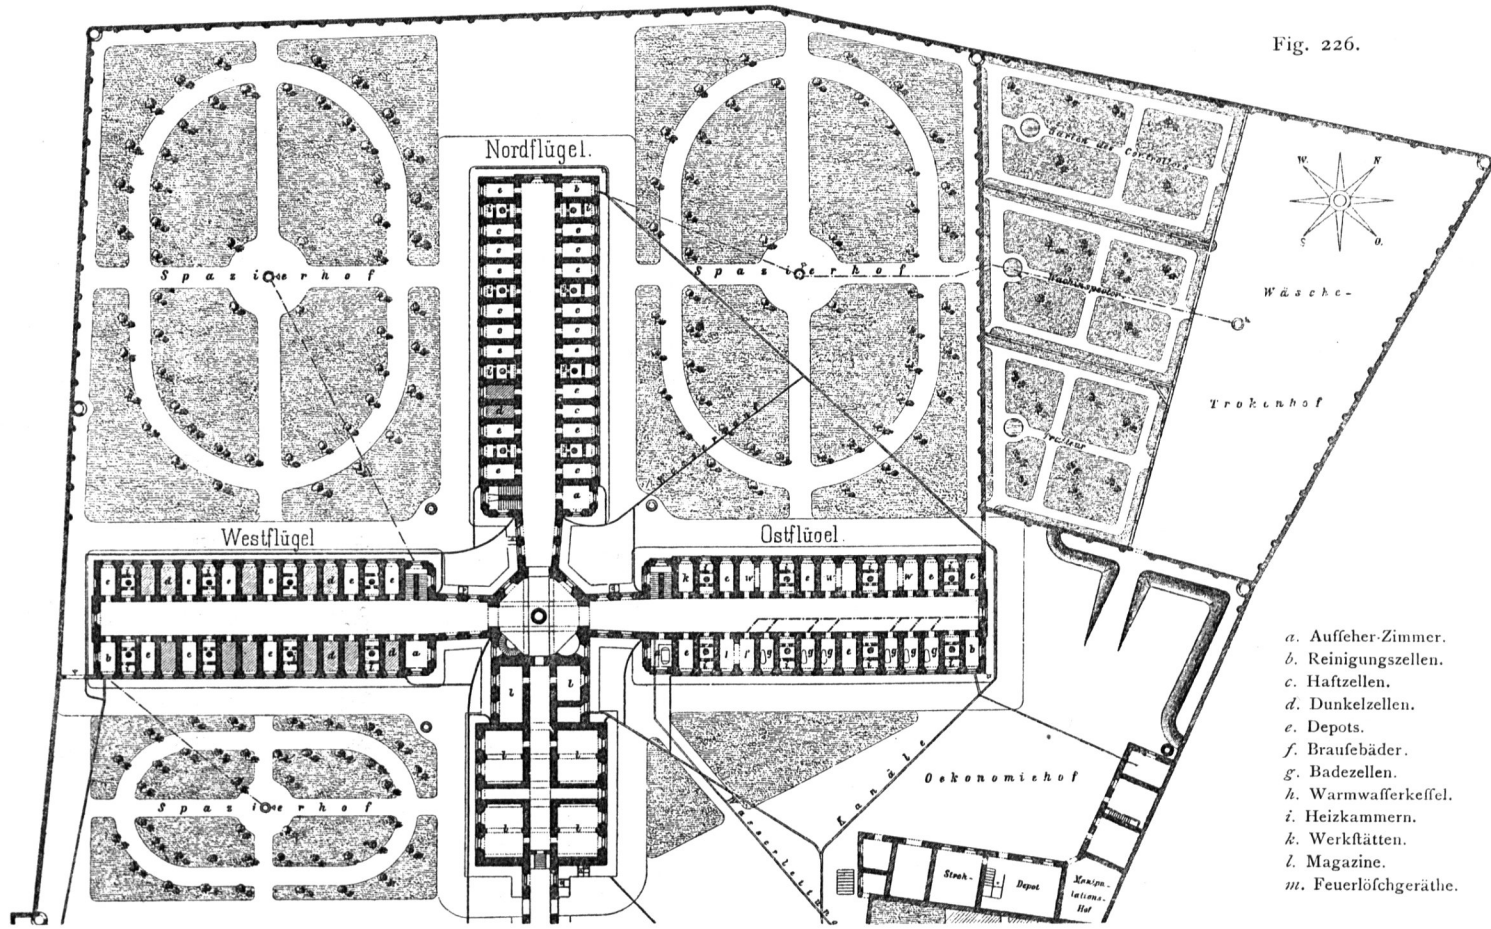


Wäsche-

Trokenhof

- a. Aufseher-Zimmer.
- b. Reinigungszellen.
- c. Haftzellen.
- d. Dunkelzellen.
- e. Depots.
- f. Braufebäder.
- g. Badezellen.
- h. Warmwasserkeffel.
- i. Heizkammern.
- k. Werkstätten.
- l. Magazine.
- m. Feuerlöschgeräte.

Arch.: v. Trojan.

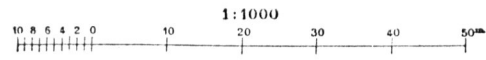

Zellengefängnis zu Stein a. d. D. 278).