

- C. Frontbau:
a. Krankenzimmer } für Aufseher.
b. Caferne
c. Requisitionen-Kammer.
d. Aufnahmezelle.
e. Aufnahme-Kanzlei.
f. Umkleidezimmer.
g. Wohnung des Oekonomen.
h. Magazin.
i. Aborte.

- D. Verwaltungsgebäude:
k. rter Geistlicher.
l. Kanzlei des Controleurs.
m. Kanzlei des Verwalters.
n. Caffé.
o. Archiv.
p. Kanzlei des Directors.
q. Sprechzimmer.
r. Manipulations-Kanzlei.
s. Registratur u. Schreibstube der Oberaufseher.

- t.* Kanzlei der Adjuncten und Hilfsbeamten.
u. Commissions-Zimmer.
v. Aborte.

- E. Mittelbau:
r. Speifen-Aufzug.
s. Lauftreppe.
t. Mittelhalle.
n. Verbindungsgang.

- F. Flügel für Gemeinschafthaft:
v. Arbeitsaal.
w. Schlaafaal.
x. Speifezimmer.
z. Aufseherzimmer.
z'. Aborte und Reinigungszelle.

- G. Zellenflügel:
α. Haftzellen.
β. Reinigungszellen.
γ. Aufseherzellen.

Fig. 342.
 Erdgeschoss.


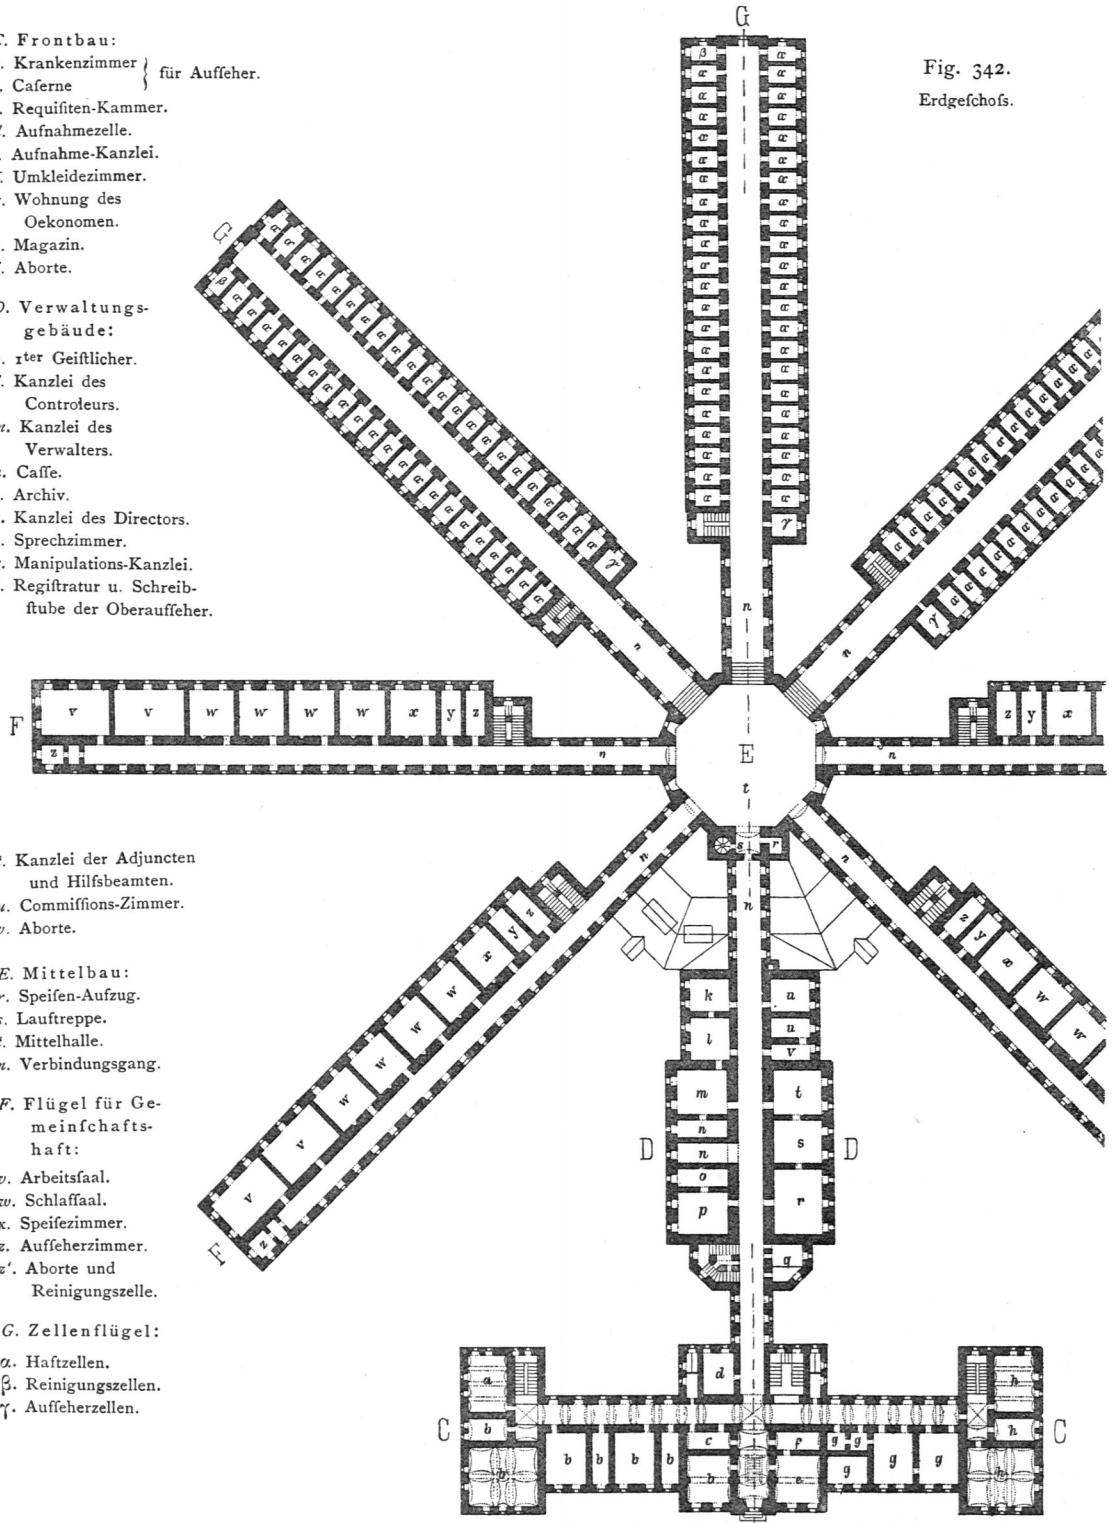


Fig. 343.
II. Obergefchois.

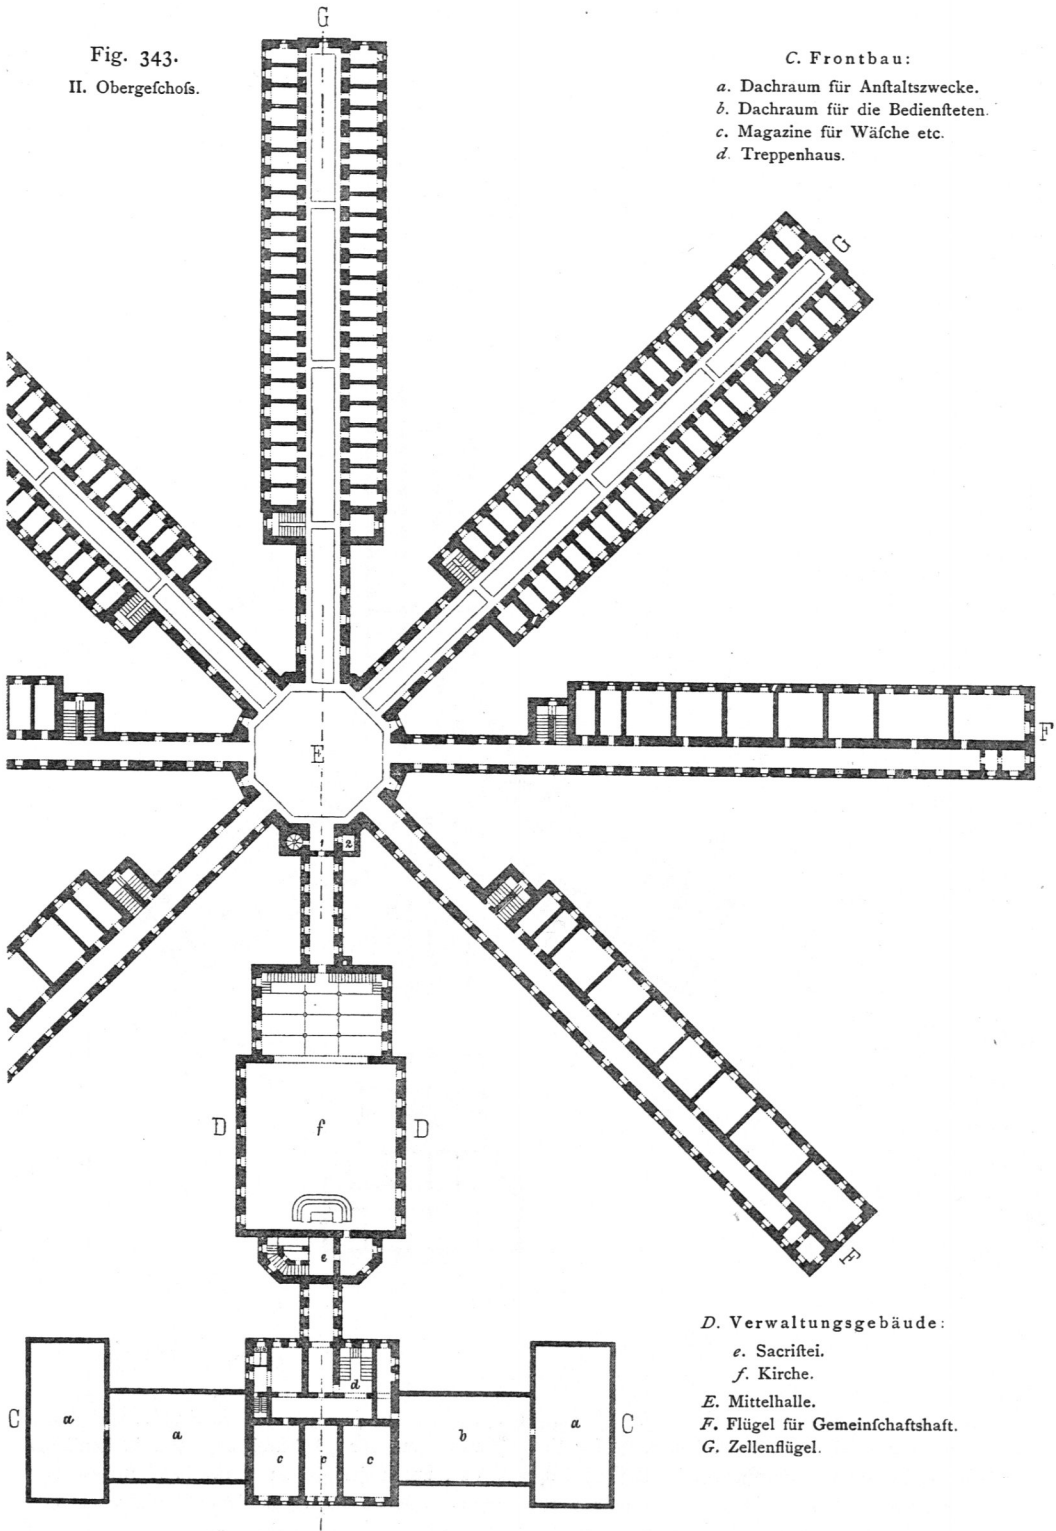

zu Piffen ³³¹).

Arch.: v. Trojan & Maurus.