



Fig. 409.

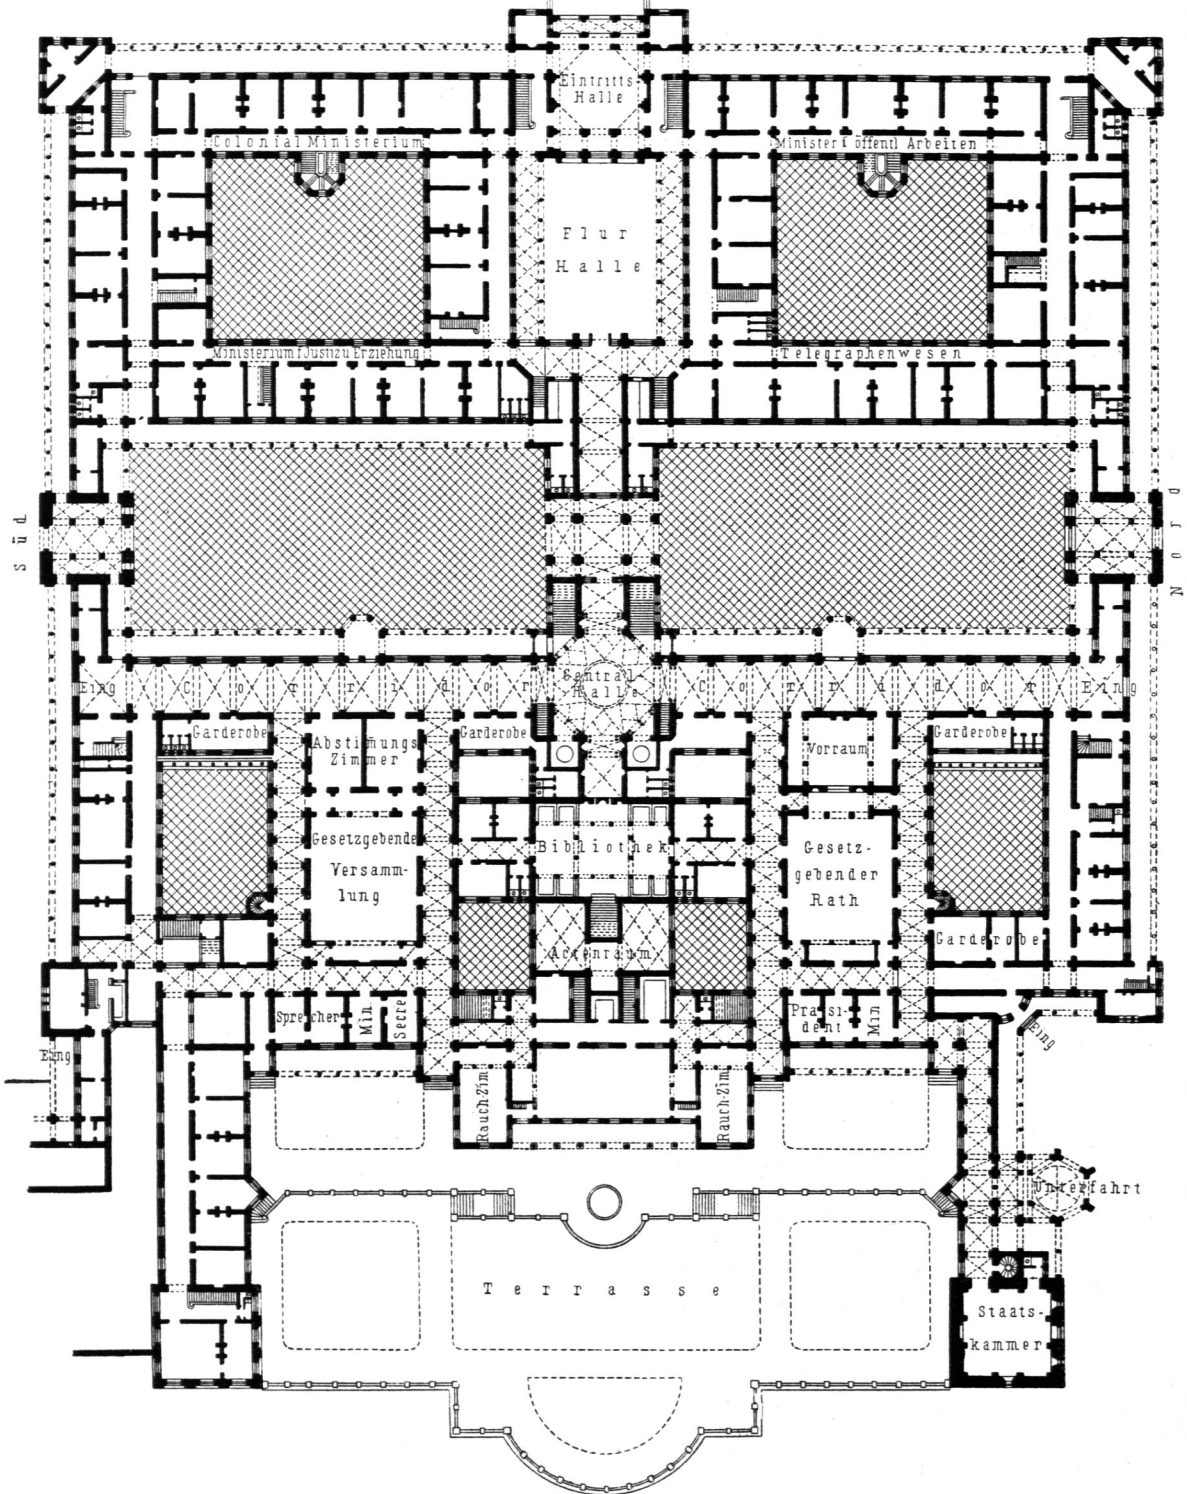

Hauptgefchofs.

1:1000

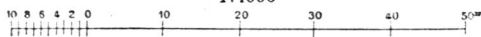

Parlamentshaus zu Sidney 441).

Arch.: Lynn.