

Fig. 509.


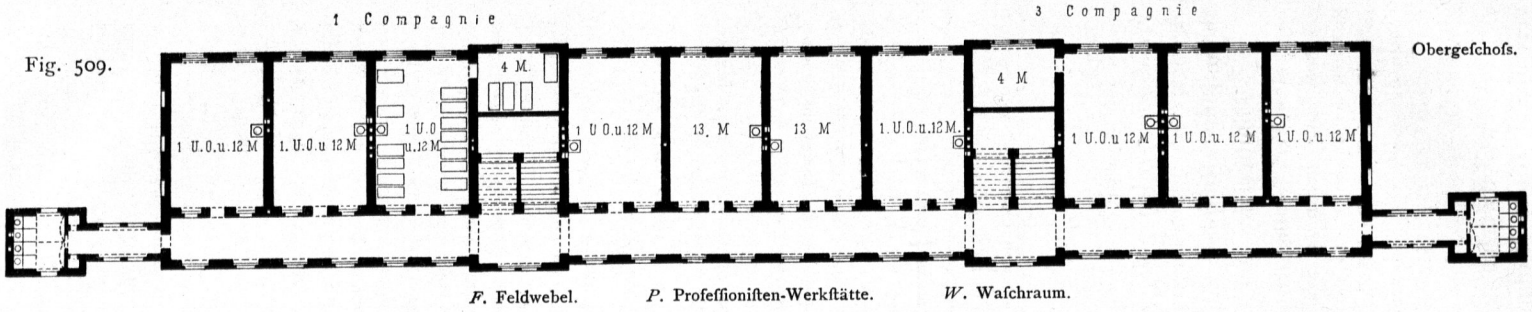


Fig. 510.

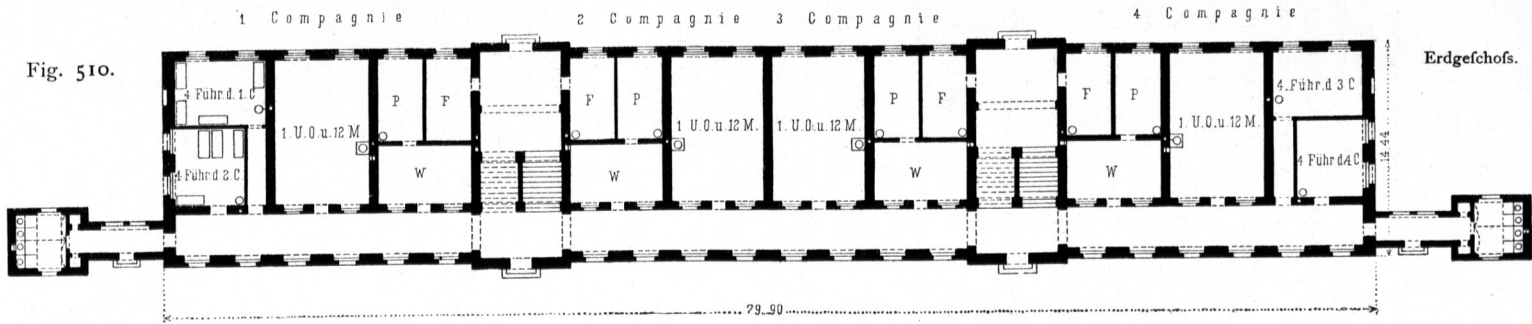

Oesterreichische Bataillons-Caferne ⁵¹²).

1:500


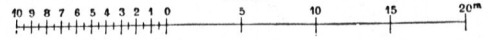


Fig. 511.

Arch.: v. Gruber.

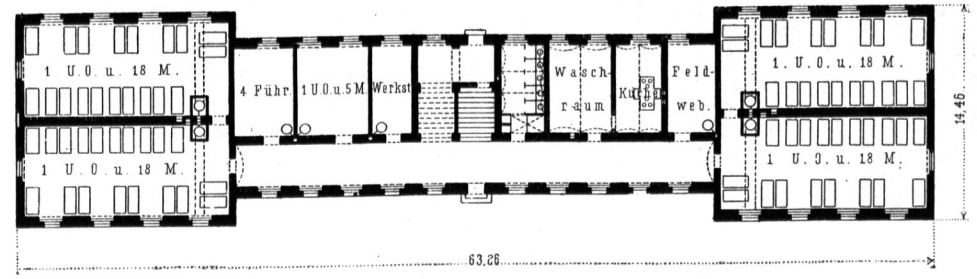

Oesterreichisches
Mannschafts-
Wohngebäude
für
3 Compagnien ⁵¹³).