



Fig. 142.

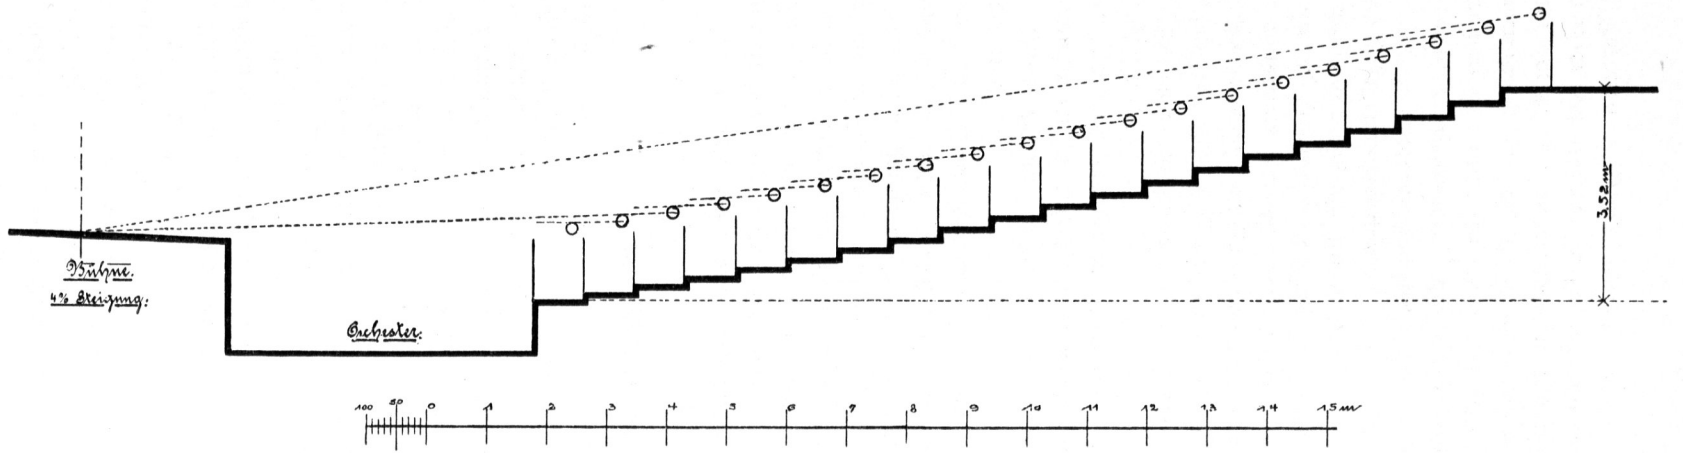

Konstruktion der Parkett-Sitzreihen bei geneigter Bühne nach Lachèz.

Fig. 143.

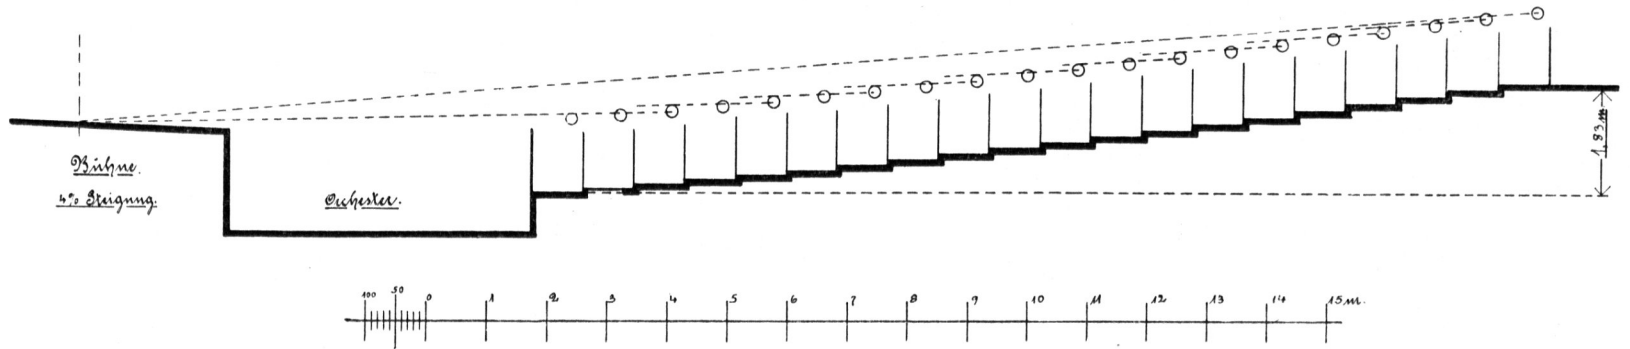

Konstruktion der Parkett-Sitzreihen bei geneigter Bühne nach Sturmhoefel.