


Fig. 252.

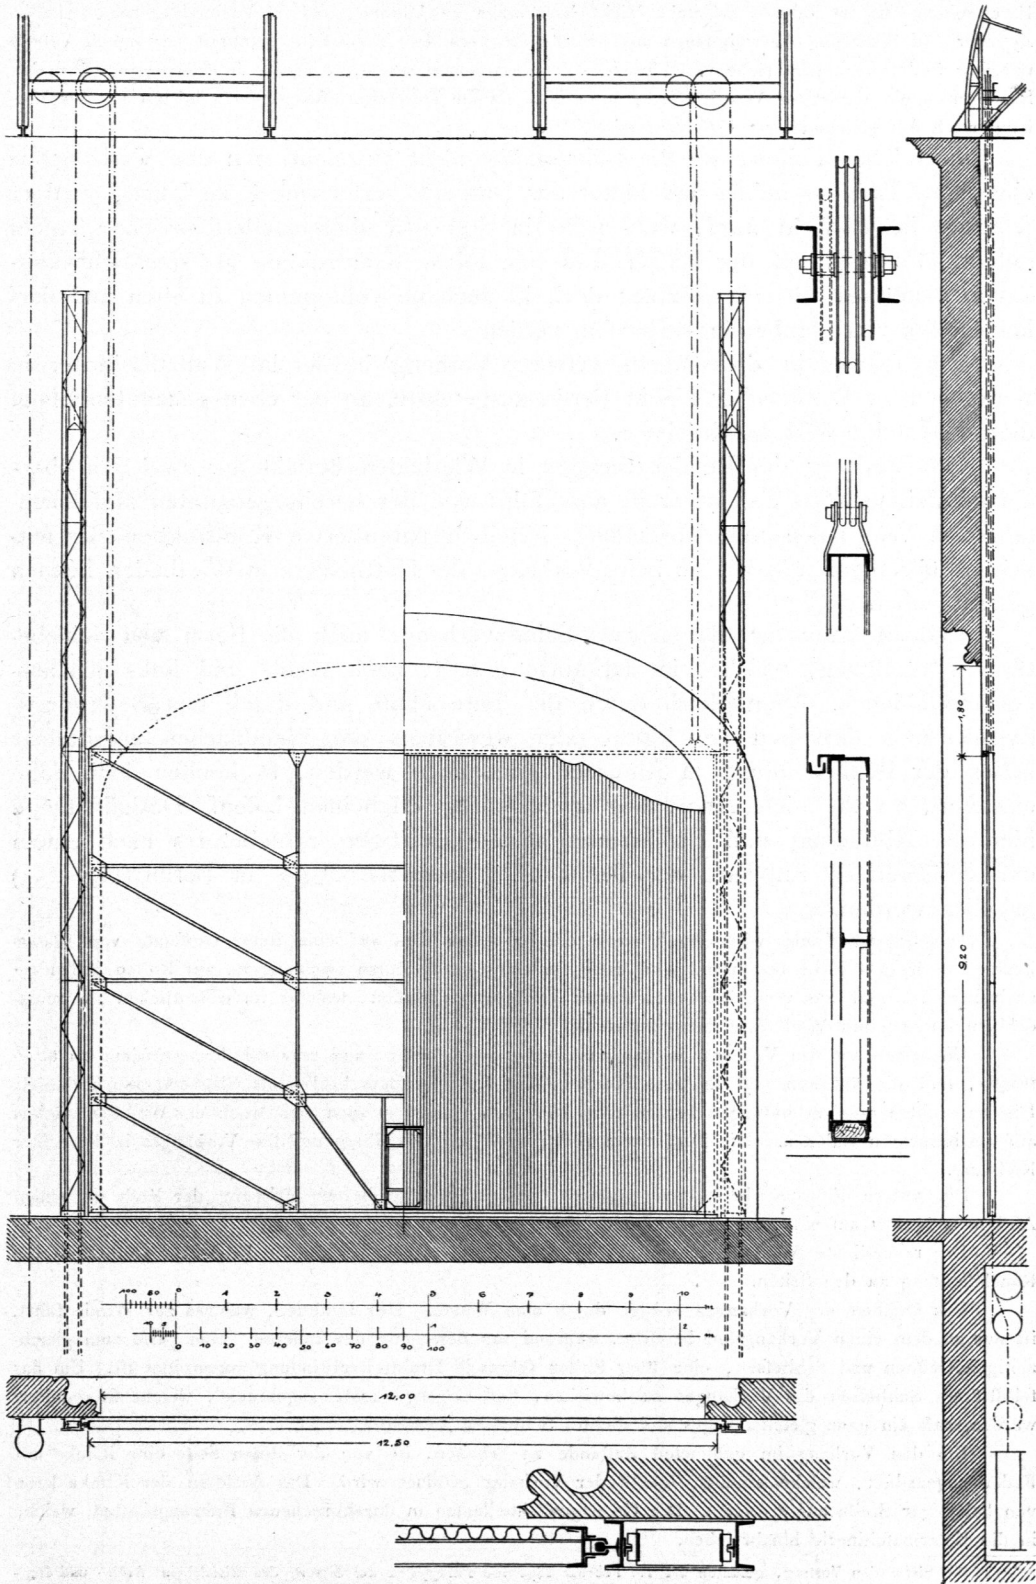

Eiserner Schutzvorhang im Hoftheater zu Wiesbaden.