


Fig. 253.

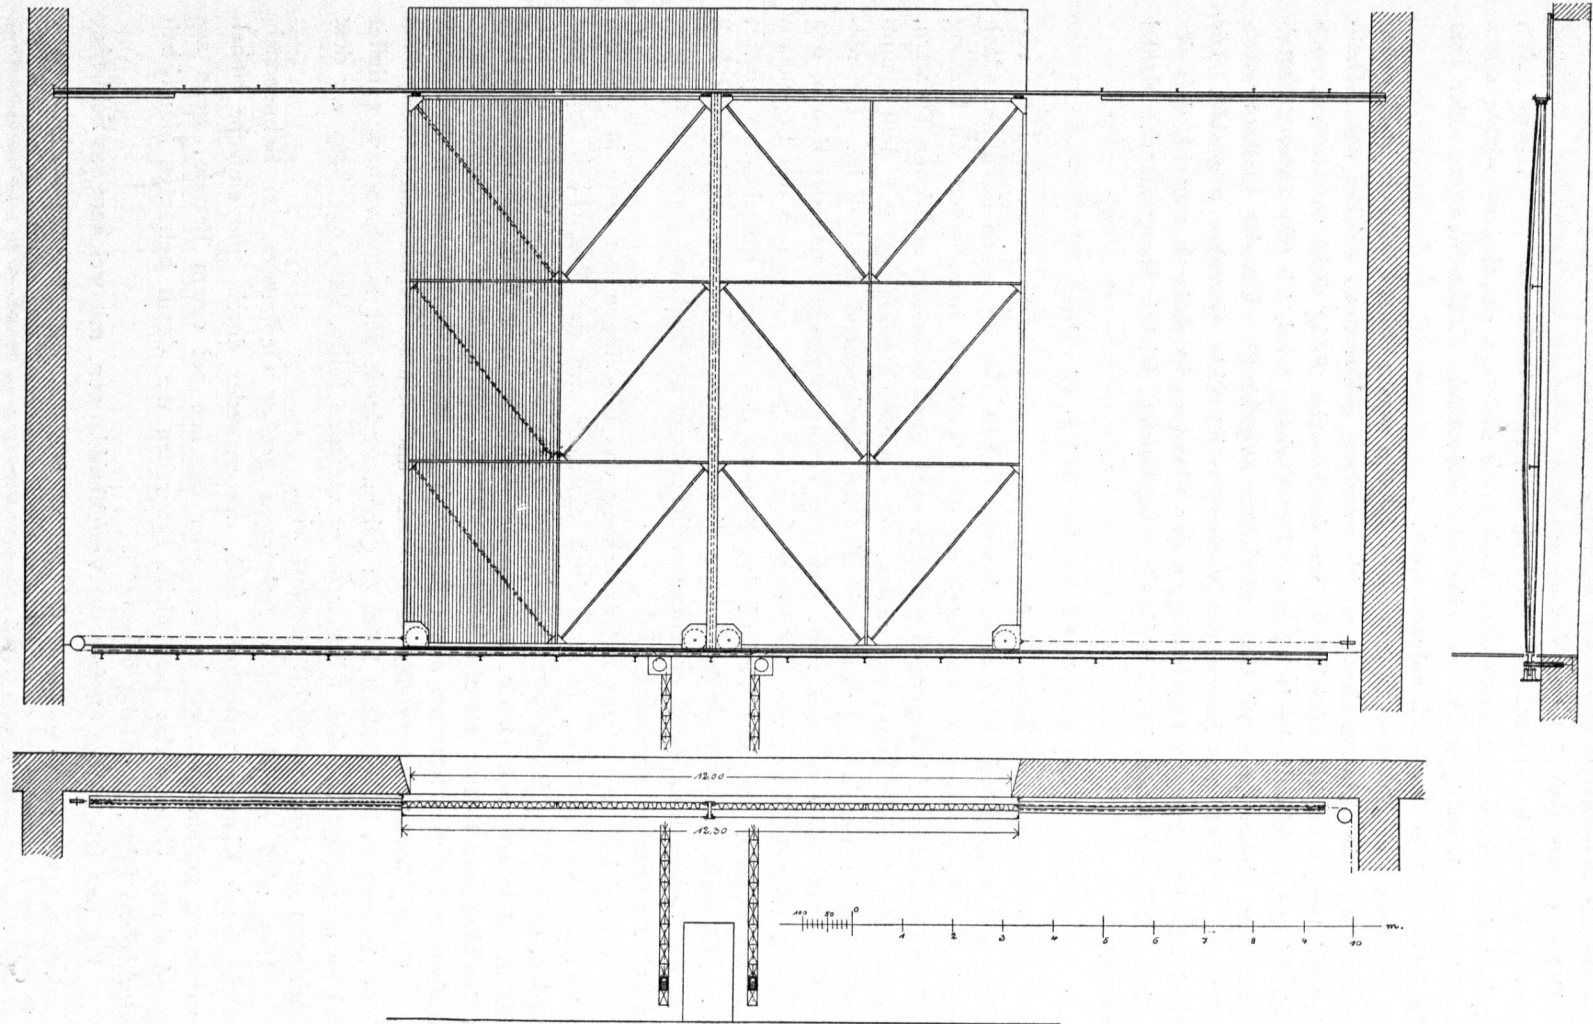

Nach Art der Schiebetore konstruierter eiserner Schutzvorhang.