


Fig. 264.

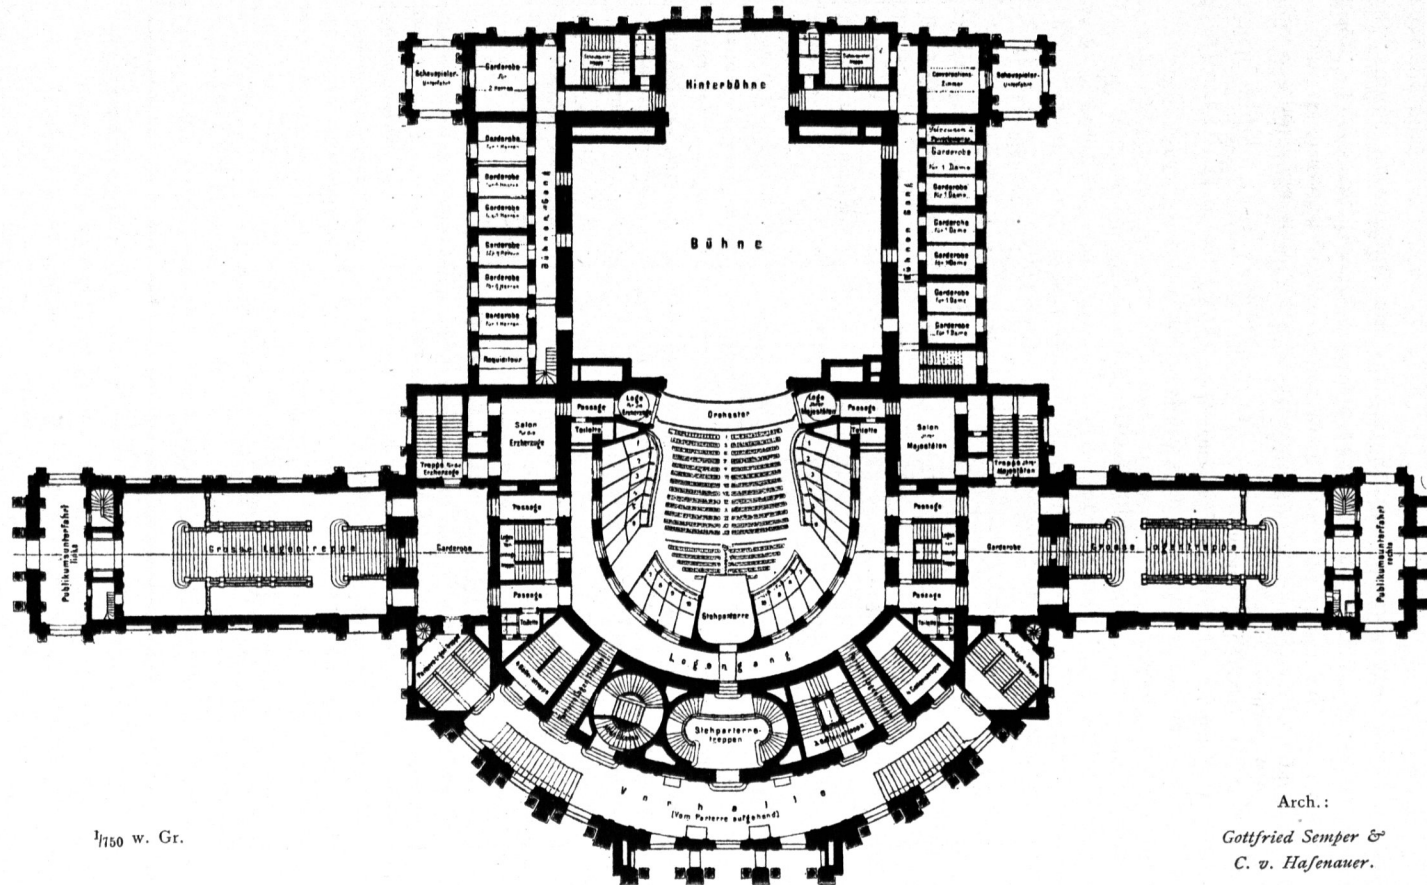

1/150 w. Gr.

Arch.:
Gottfried Semper &
C. v. Hasenauer.

Hofburgtheater zu Wien.

Grundriß in Parkethöhe 219).