


Zu S. 490.

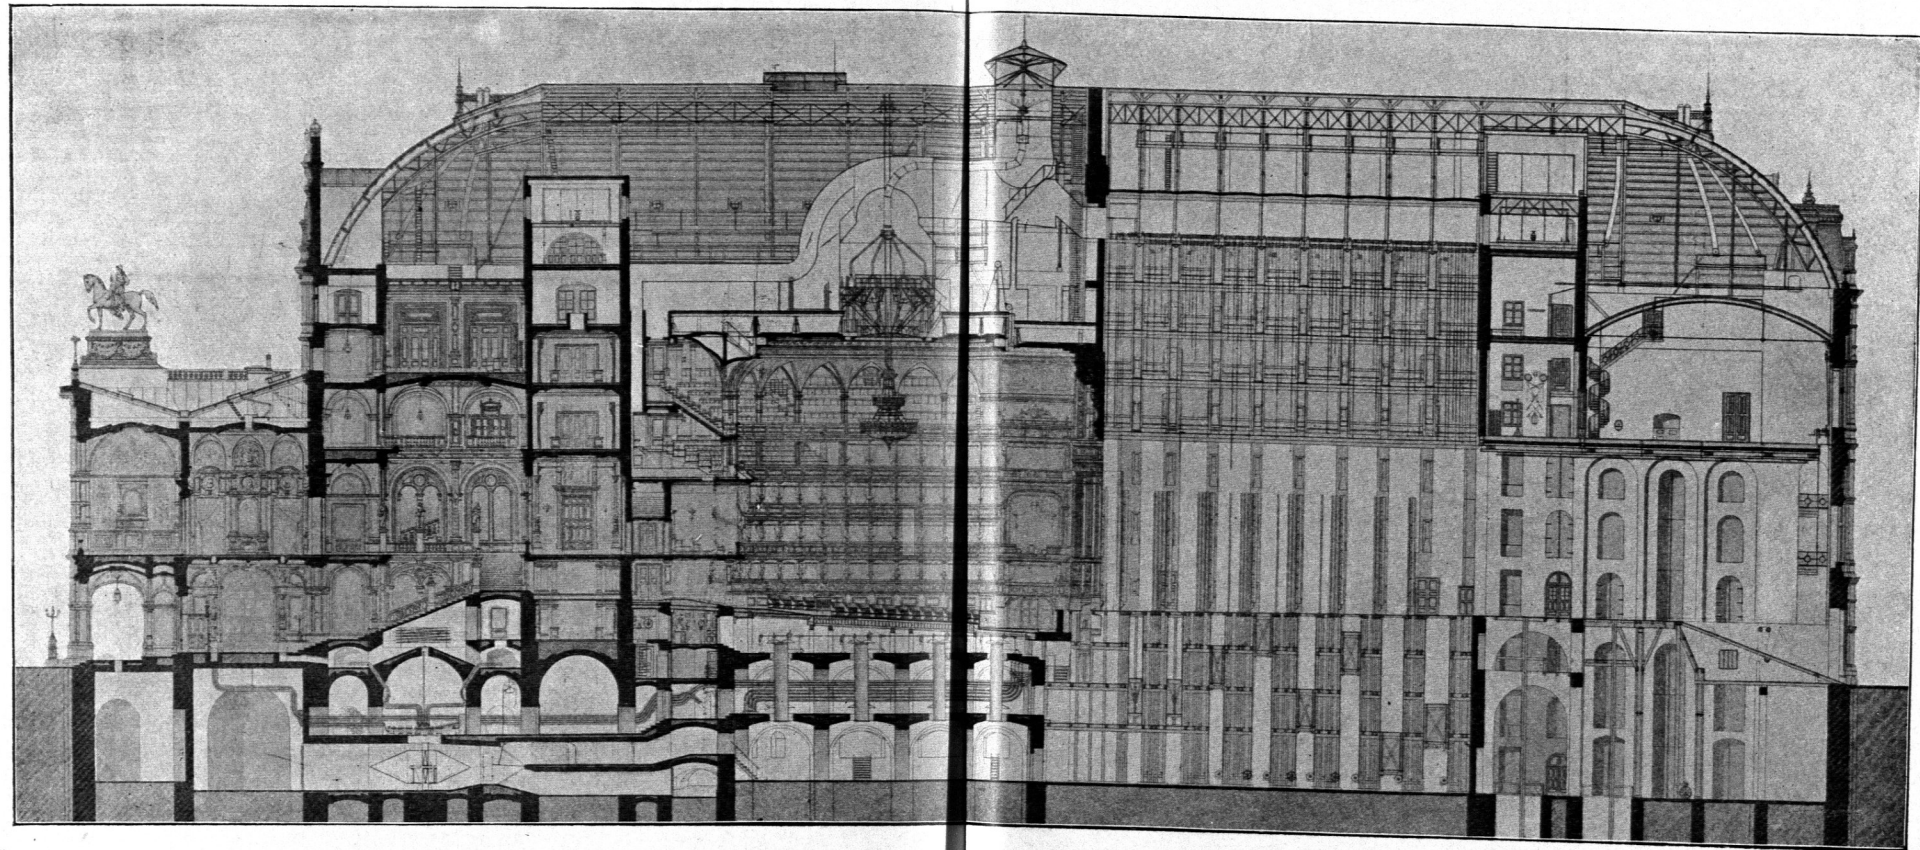

Hofopernhaus zu Wien.

Schnitt nach der Hauptachse.

Arch.: Van der Nüll & Siccardsburg.