


Stadttheater zu Leipzig.
 Grundriß in Höhe des
 I. Ranges. II. Ranges.
 Architekt. Haus.

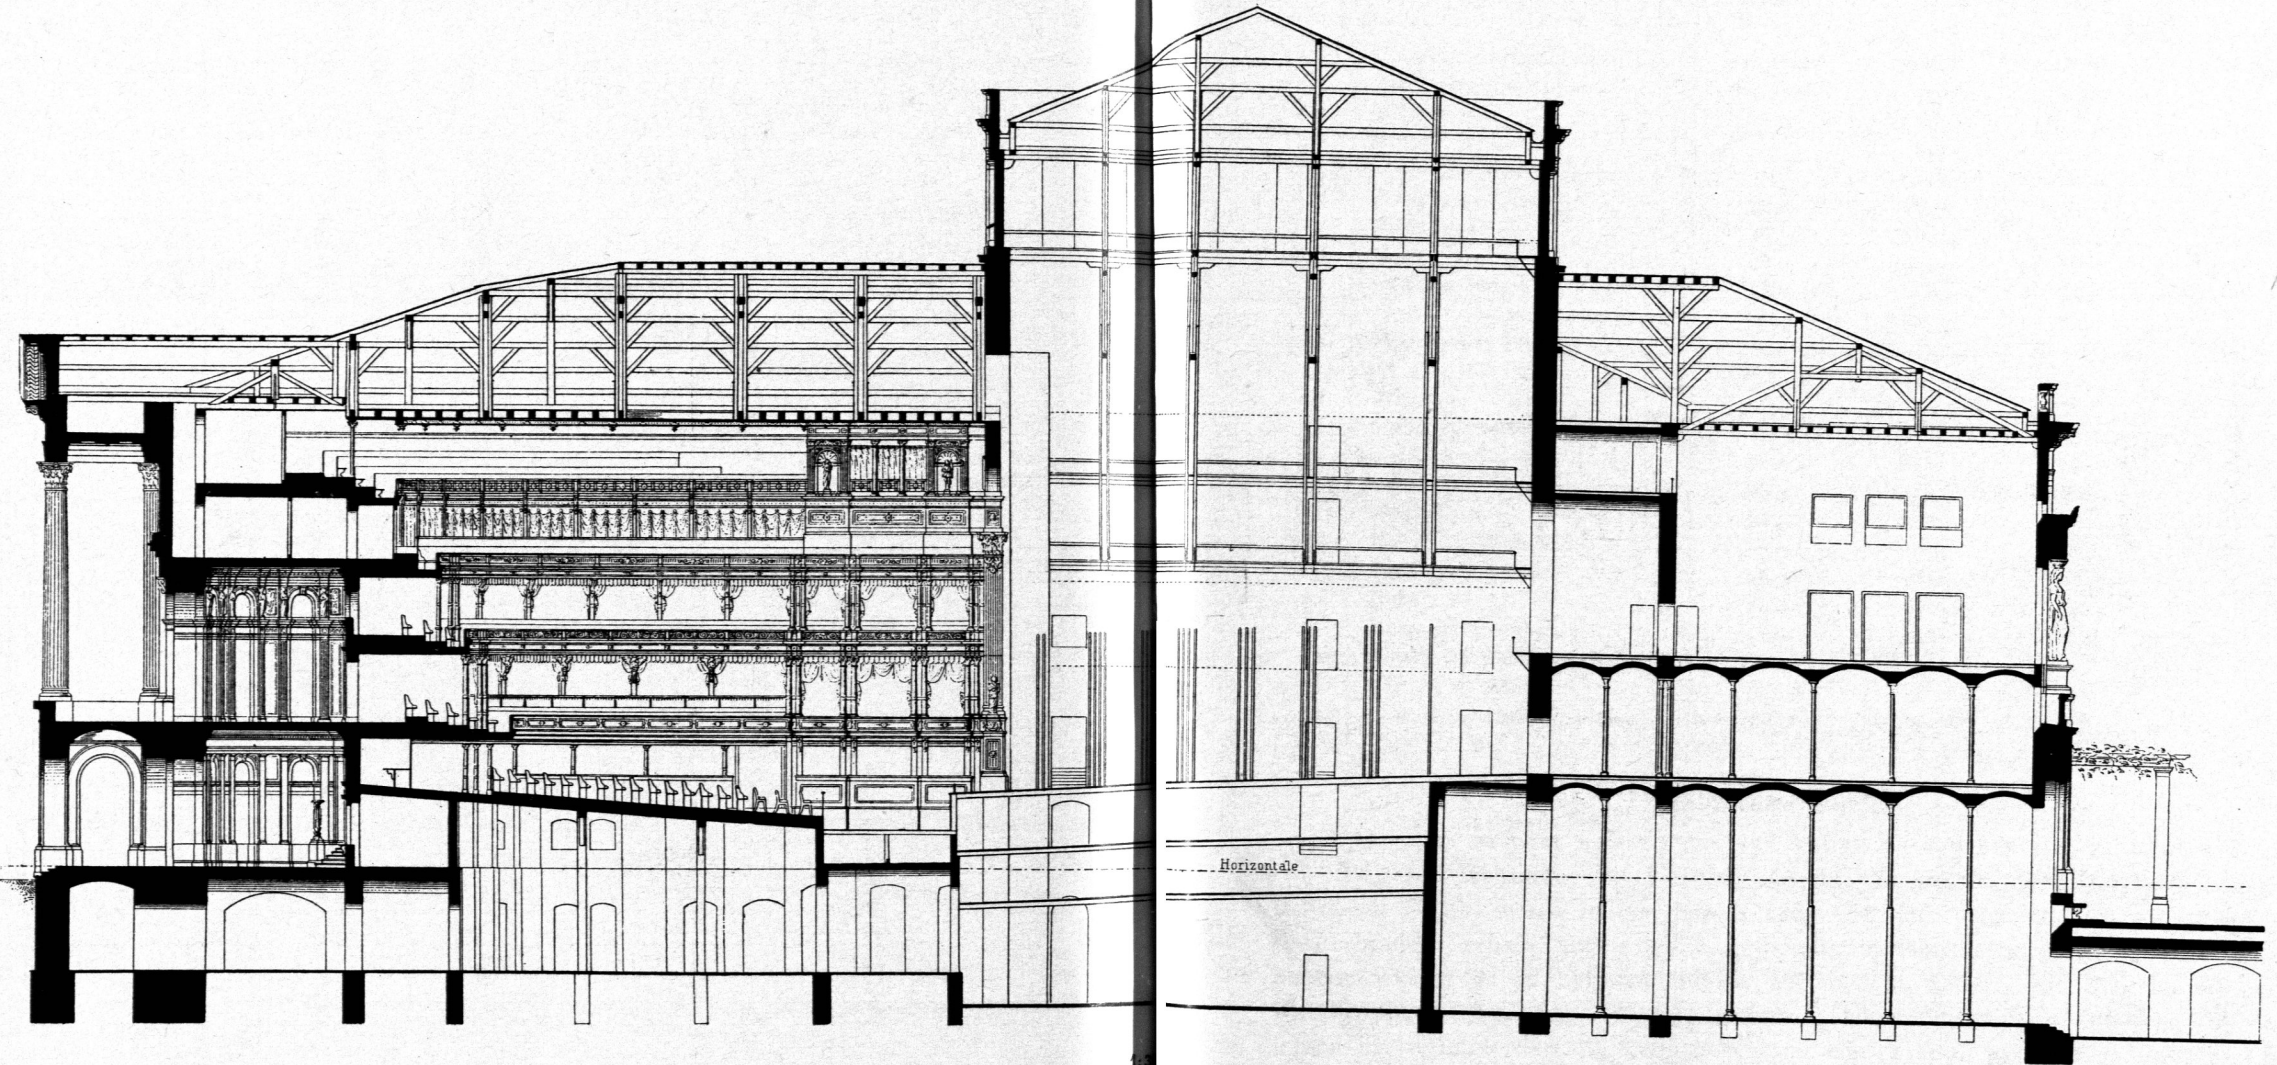

Stadttheater Leipzig.

Längs-Querschnitt.

Arch.: G. G. G.