




1:300

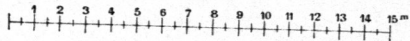

Hofburgtheater zu Wien.

Längenschnitt.



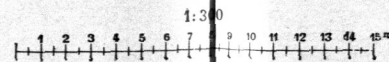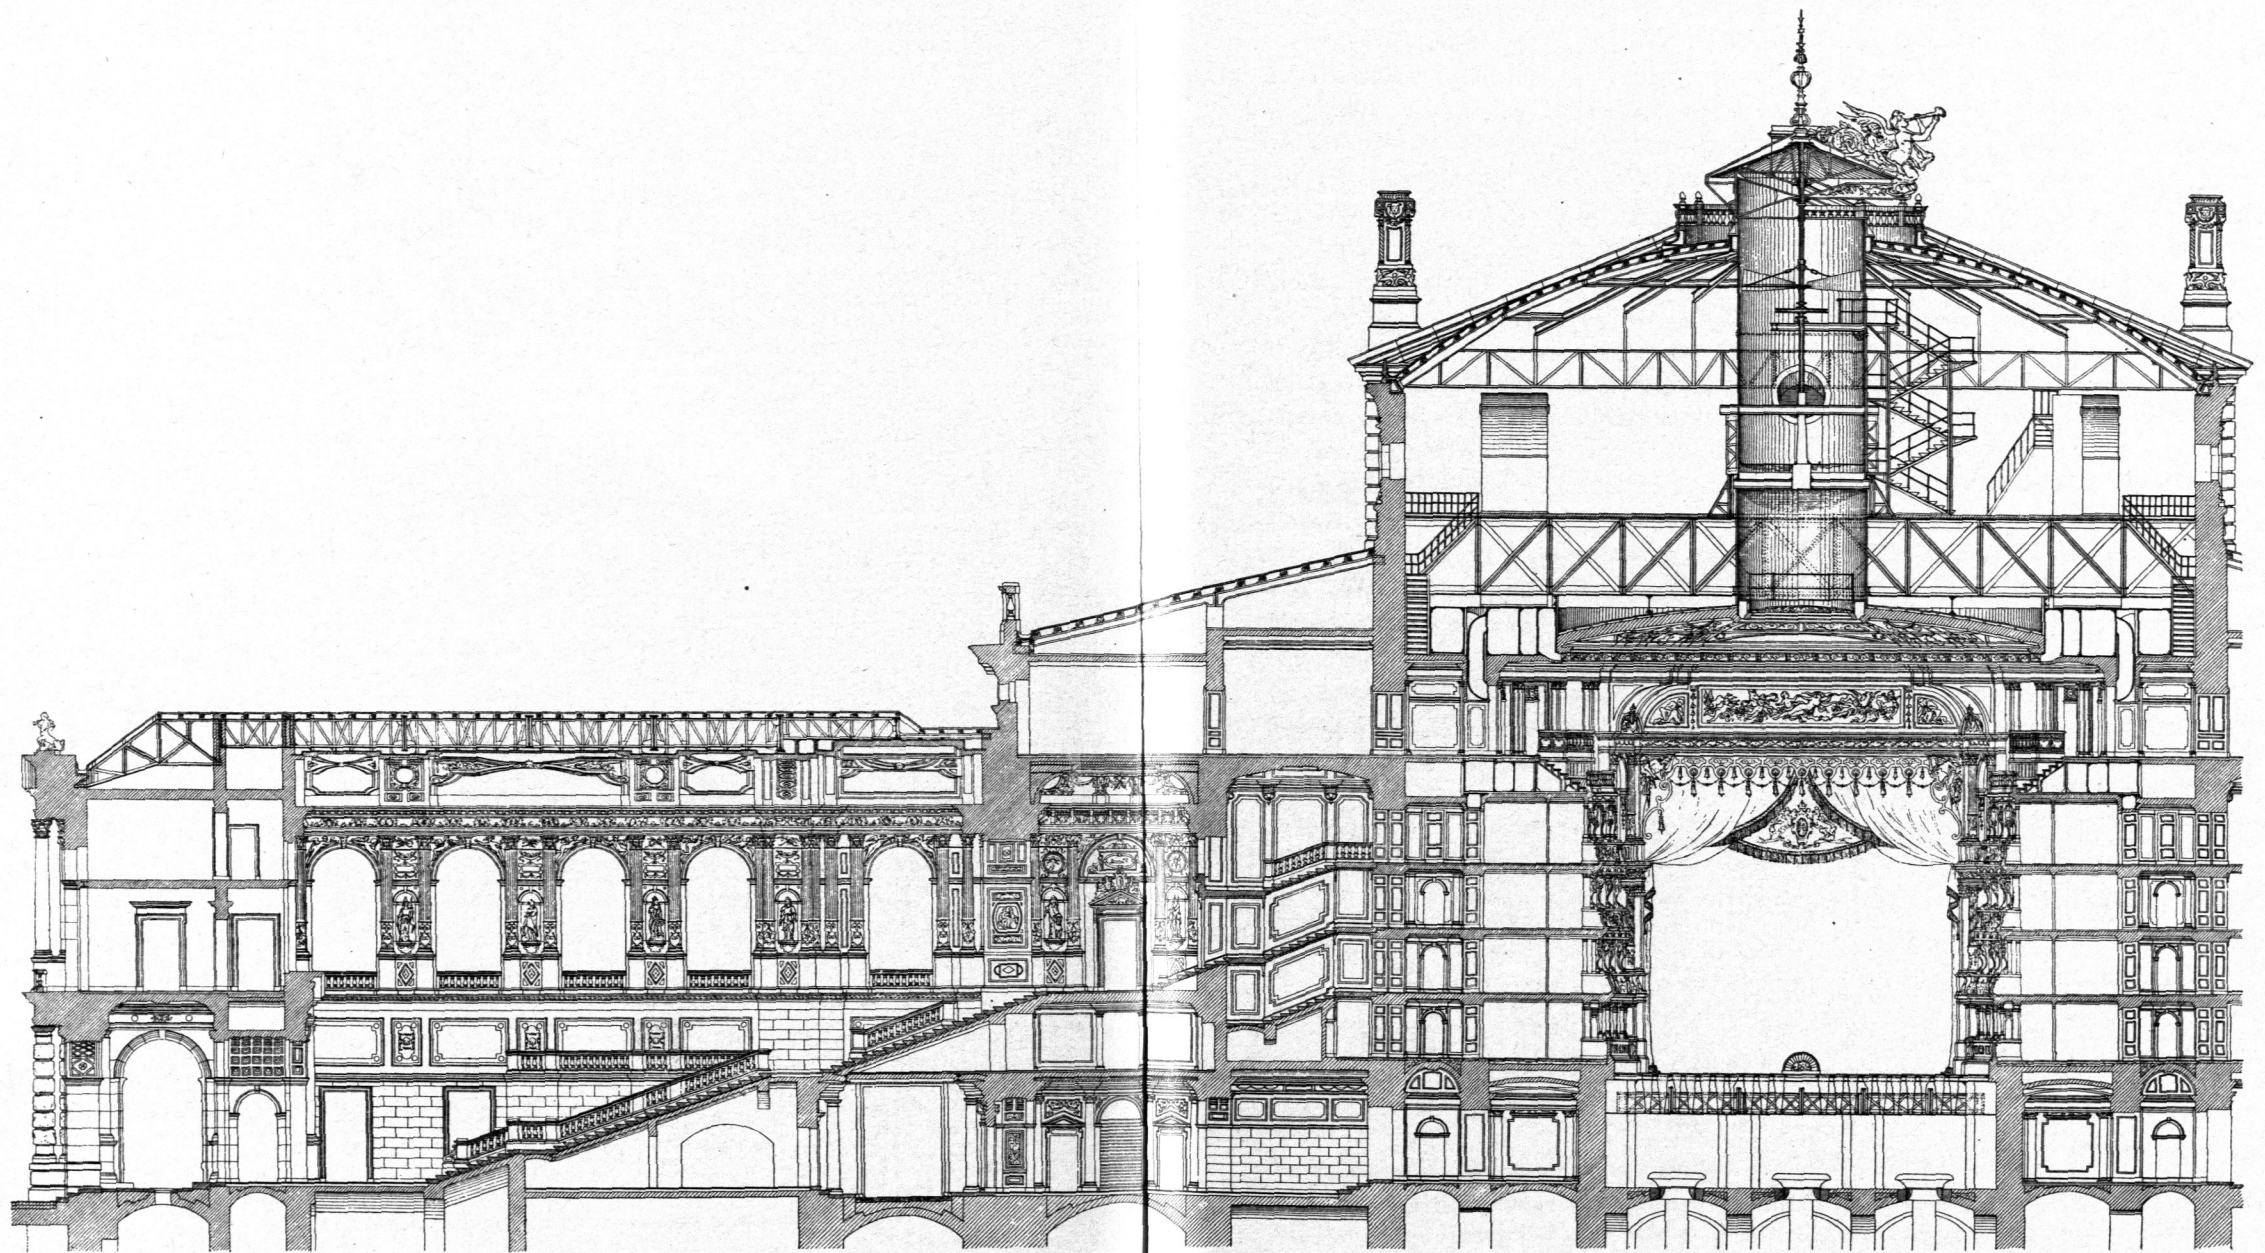

**Hofburgtheater zu Wien.**

Querschnitt.

Arch.: *Gottfried Semper & C. v. Hasenauer.*