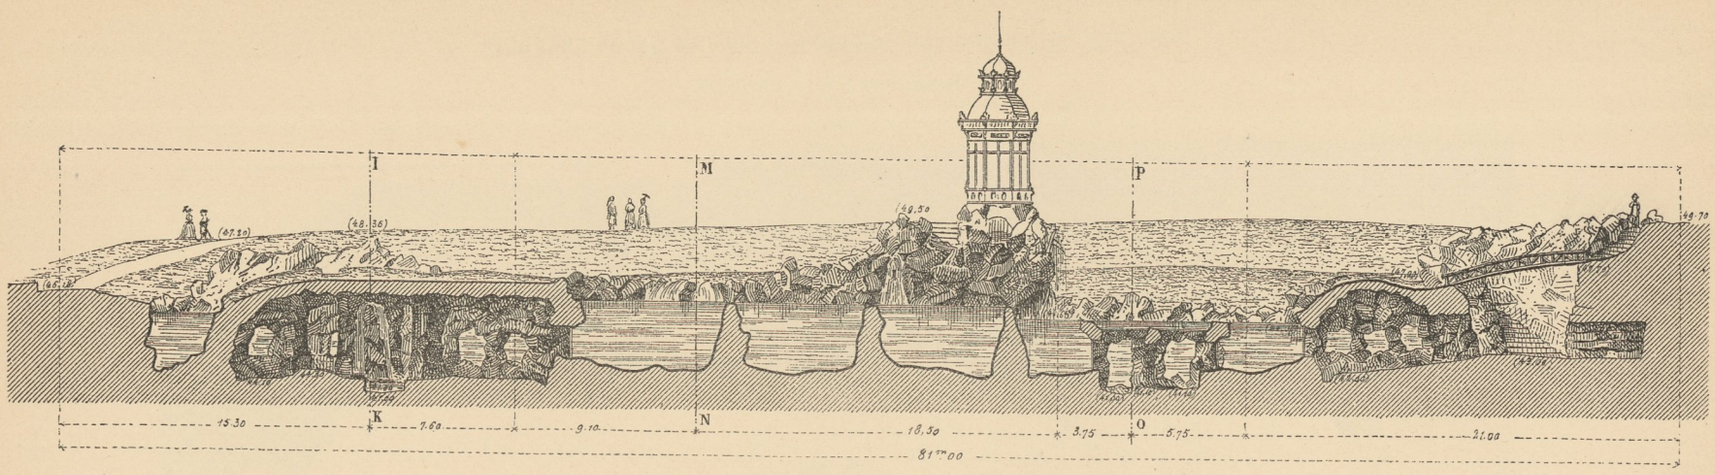

Hauptſchnitt und Anſicht. — 1/4000 n. Gr.

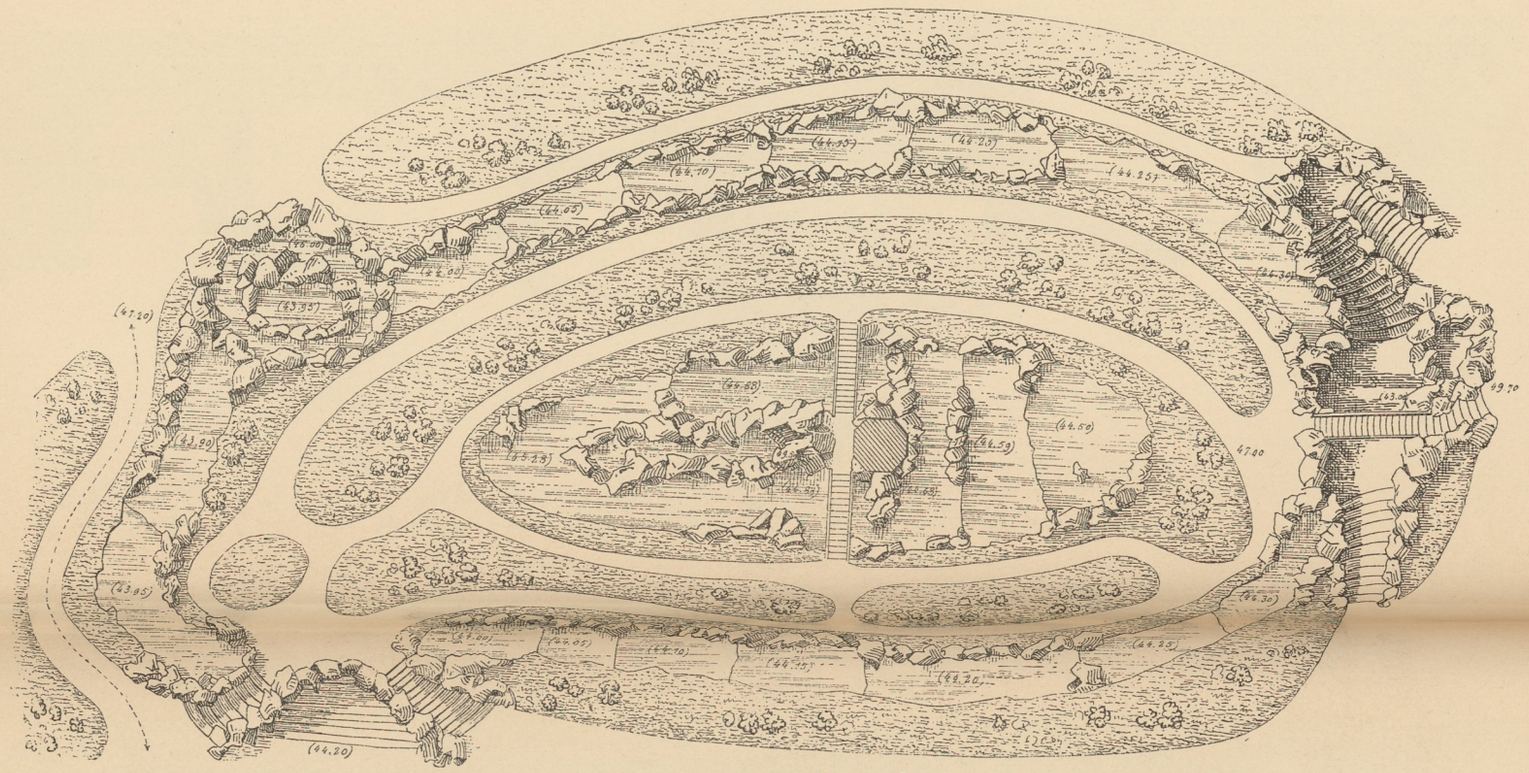

Oberer Grundriſs. — 1/4000 n. Gr.

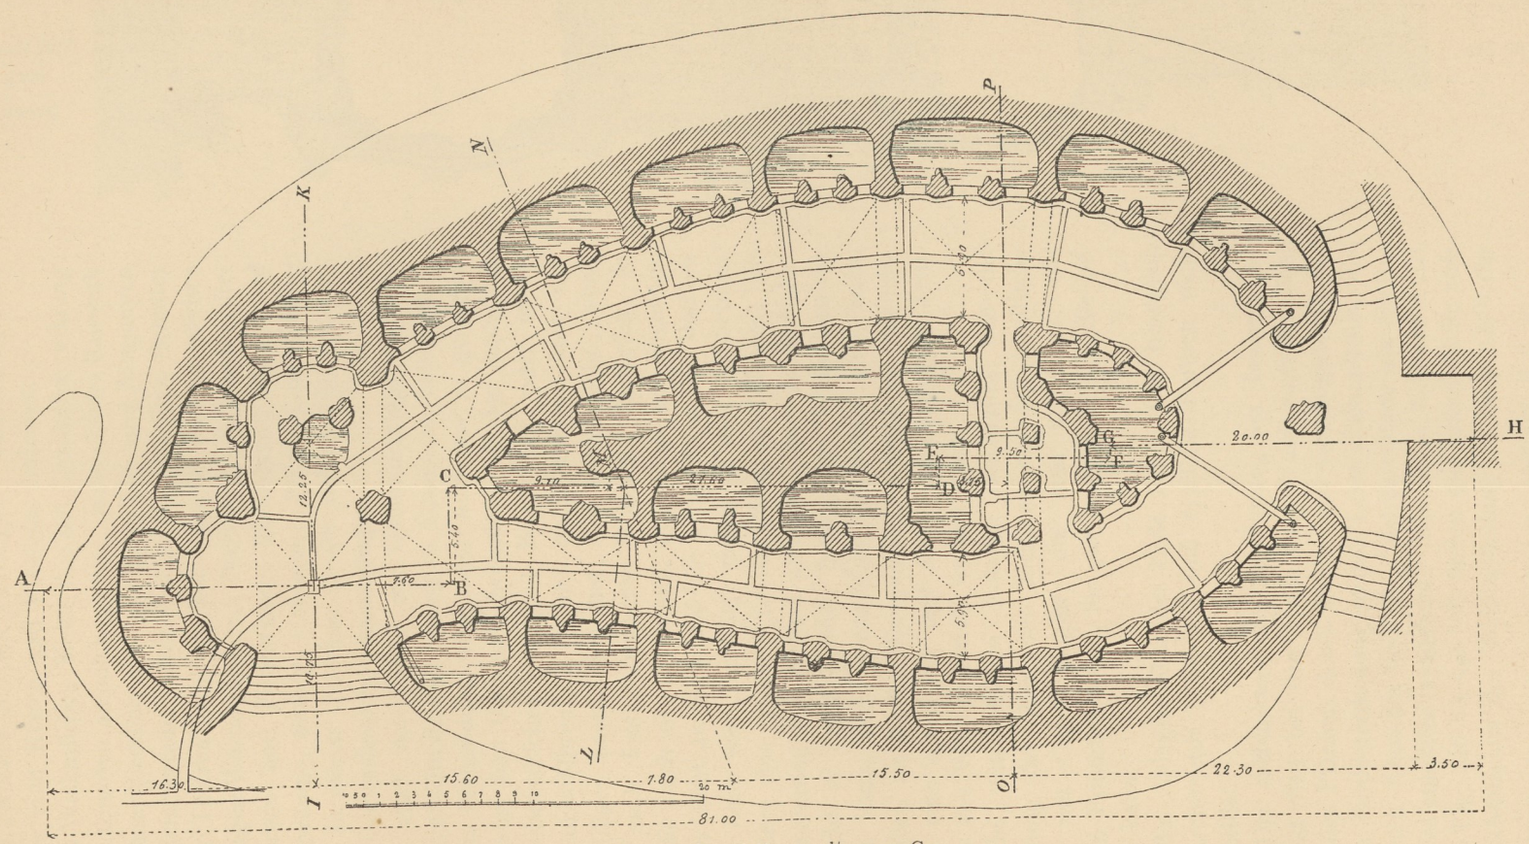

Unterer Grundriſs. — 1/4000 n. Gr.

Süſswaſſer-Aquarium der Weltausſtellung zu Paris 1878.

Facſ.-Repr. nach: Nouv. annales de la conſtr. 1878, Pl. 17—18.