


Fig. 60.

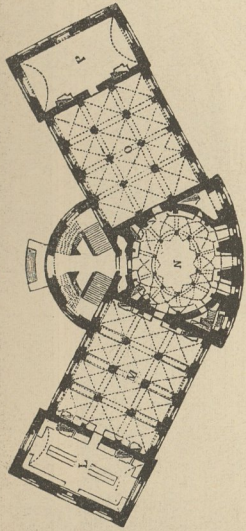


Erdgeschoss.

Kaiserl. öffentliche Bibliothek zu St. Petersburg ⁵⁶⁾.

Arch.: *Sosokof.*


C. Freie und mechanische Künfte, F. Literatur, H. Naturwissenschaften, Mathematik und Physik, I. Geschichte, K. Philosophie und Jurisprudenz.
 L, M, N. Doubletten, im Erscheinen begriffene Werke etc. O, P. Handschriften.

Fig. 61.

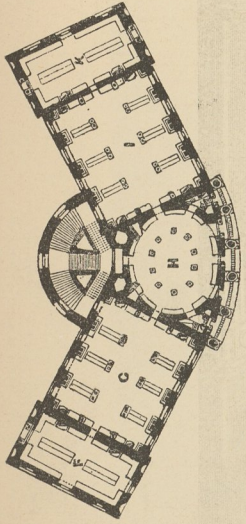

Hauptgeschoss.

Fig. 62.

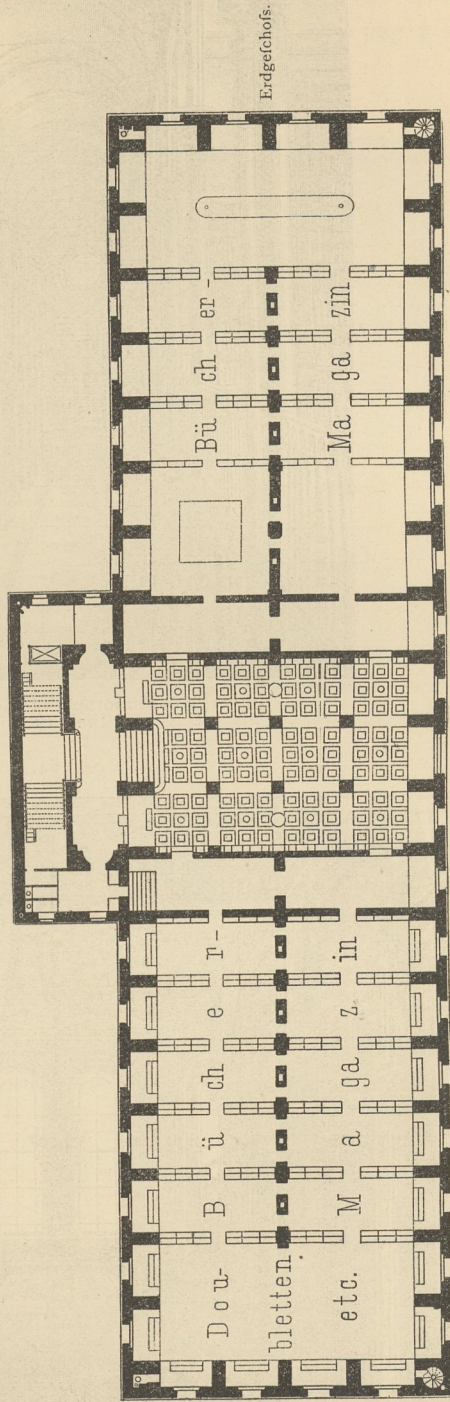

1:500
 0 5 10 15 20m

Bibliothek Ste.-Genevieve zu Paris ⁵⁷⁾.
 Arch.: *Labrousse.*