


Fig. 60.

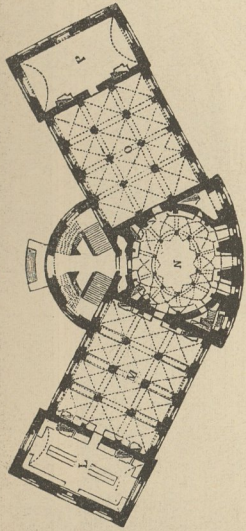


Erdgeschoss.

Kaiserl. öffentliche Bibliothek zu St. Petersburg ⁵⁶⁾.

Arch.: *Sosokof.*


C. Freie und mechanische Künfte, F. Literatur, H. Naturwissenschaften, Mathematik und Physik, I. Geschichte, K. Philosophie und Jurisprudenz.
 L, M, N. Doubletten, im Ercheinen begriffene Werke etc. O, P. Handschriften.

Fig. 61.

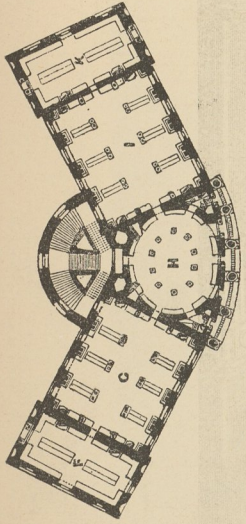

Hauptgeschoss.

Fig. 62.

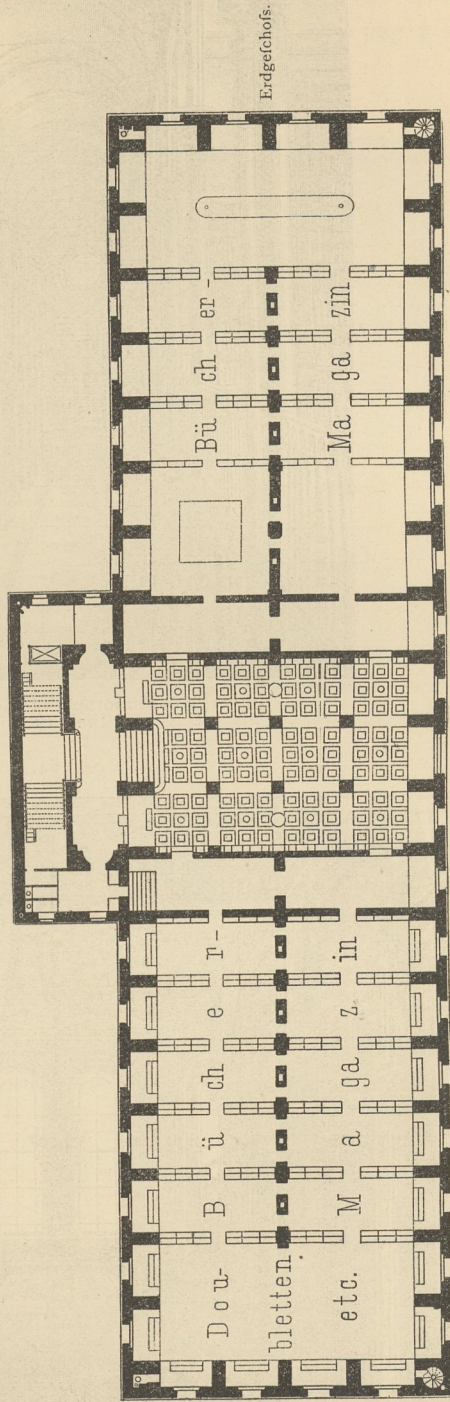

Erdgeschoss.

1:500
 0 5 10 15 20m

Bibliothek *Ste.-Genevieve* zu Paris ⁵⁷⁾.

Arch.: *Labrousse.*