


Fig. 397.

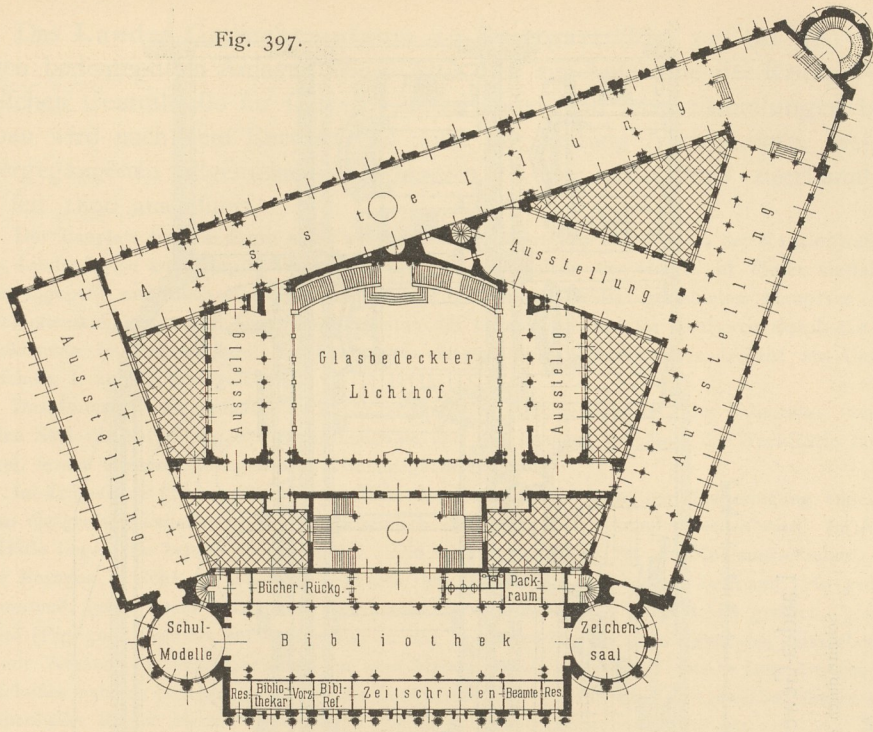

I. Obergeschoss.


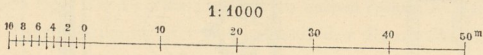


Fig. 398.

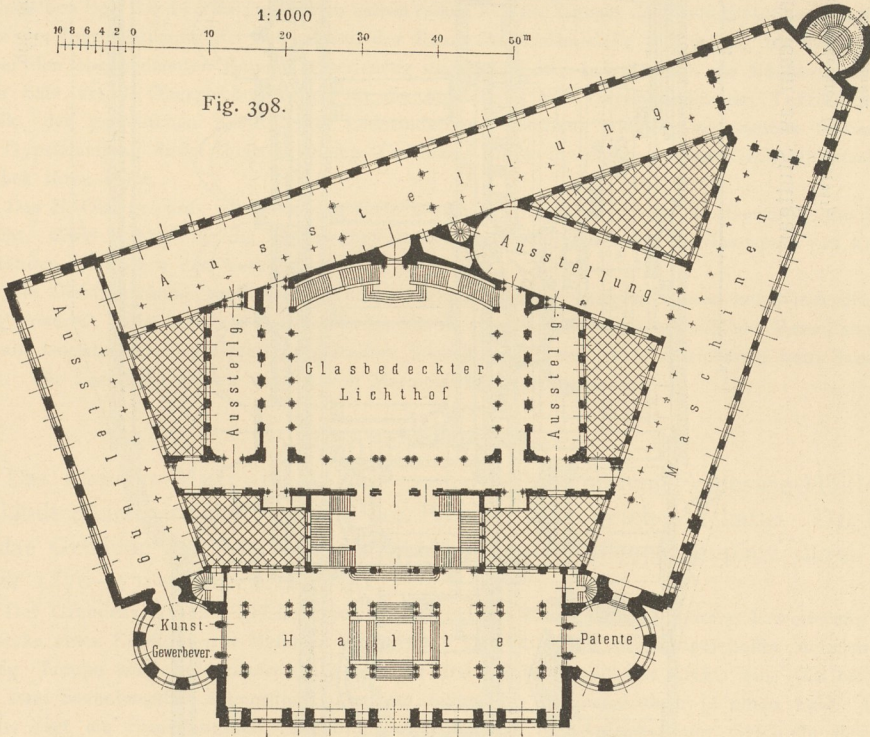


Erdgeschoss.

Landes-Gewerbemuseum zu Stuttgart 381).

Arch.: Neckelmann.

Fig. 399.

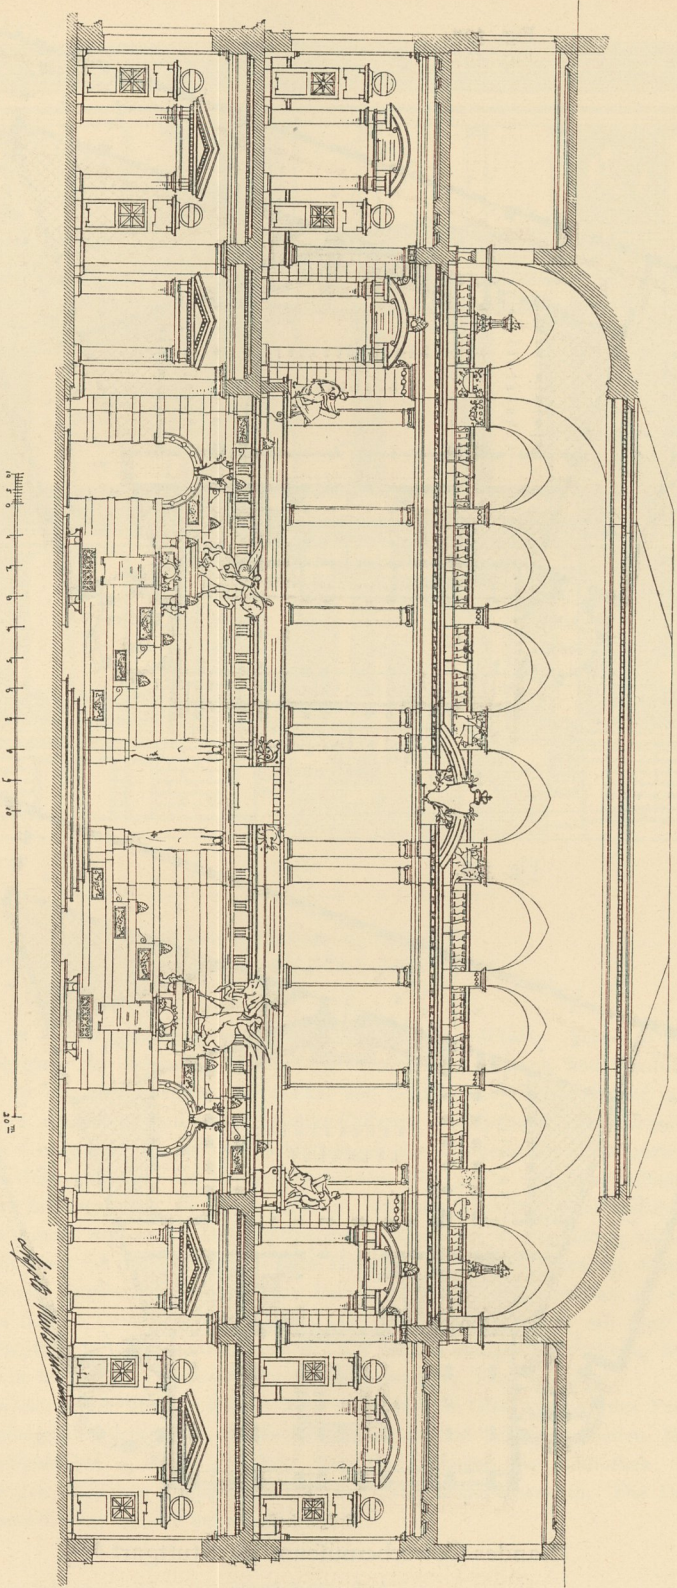

Landes-Gewerbemuseum zu Stuttgart.

Schnitt durch den glasbedeckten Lichtthof (381).

Arch.: Neckelmann.