


Fig. 133.

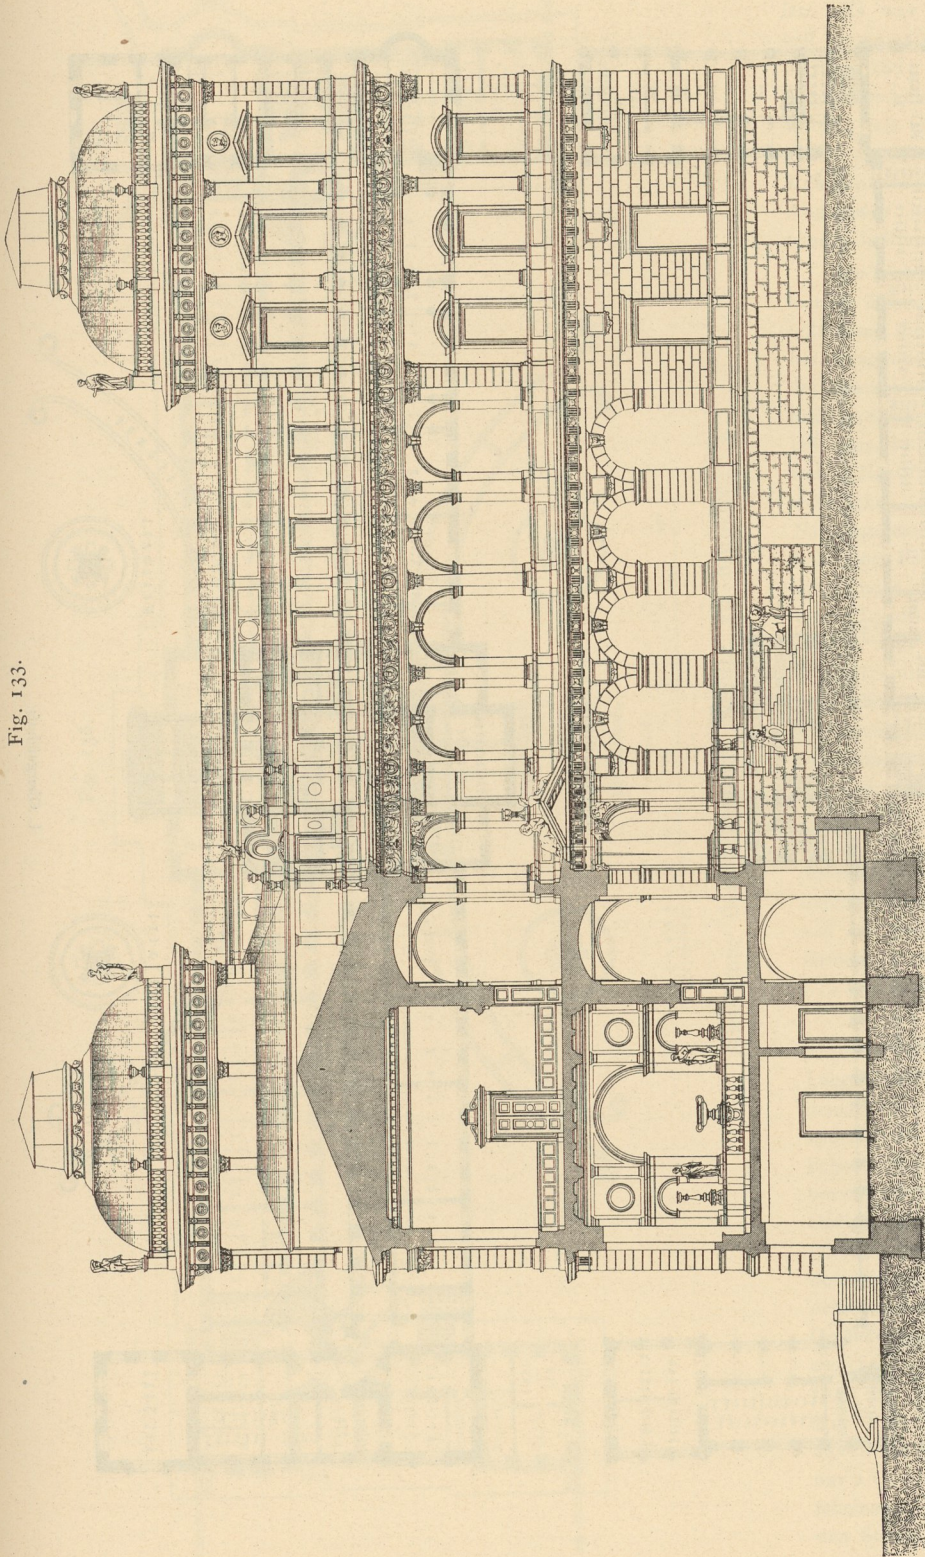

1:300
Querchnitt (6).

Akademie der bildenden Künste zu München.
Arch.: v. Neureuther.