Fig. 134.

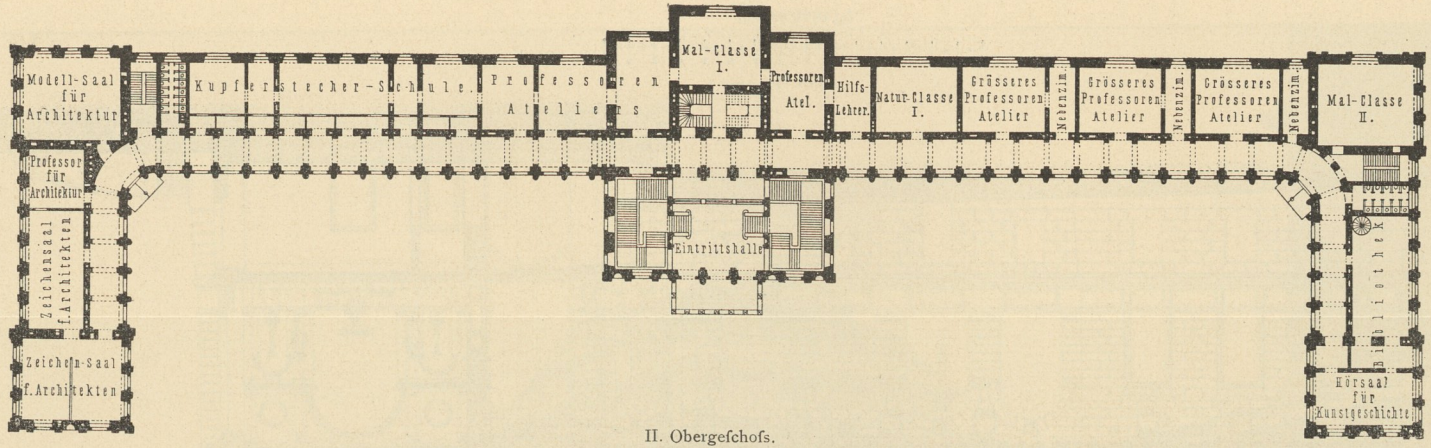

II. Obergeschoss.

Fig. 135.

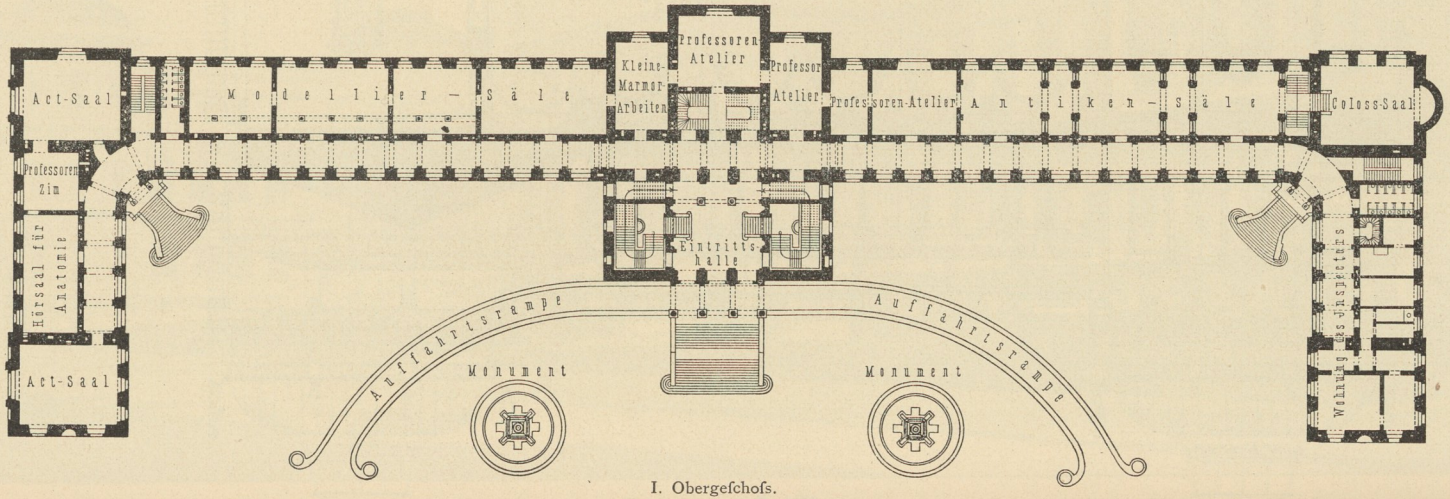

I. Obergeschoss.