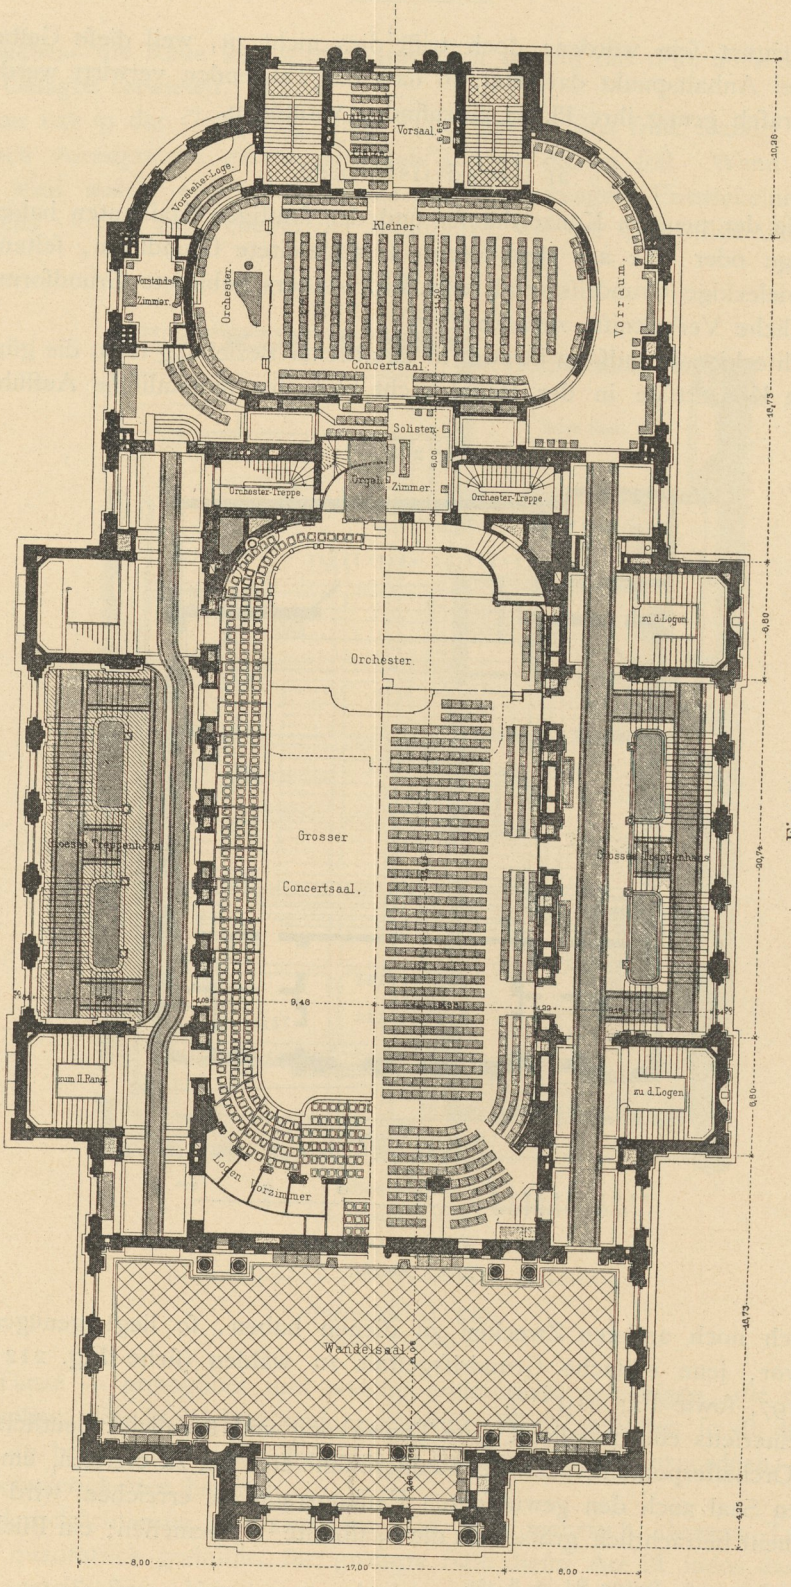

Fig. 221.
Grundriſs in Logenhöhe.

Fig. 222.
Grundriſs in Saalhöhe.

Gewandhaus zu Leipzig [147]).

Arch.: *Gropius & Schmieden.*