

Fig. 221.
Grundriß in Logenhöhe.


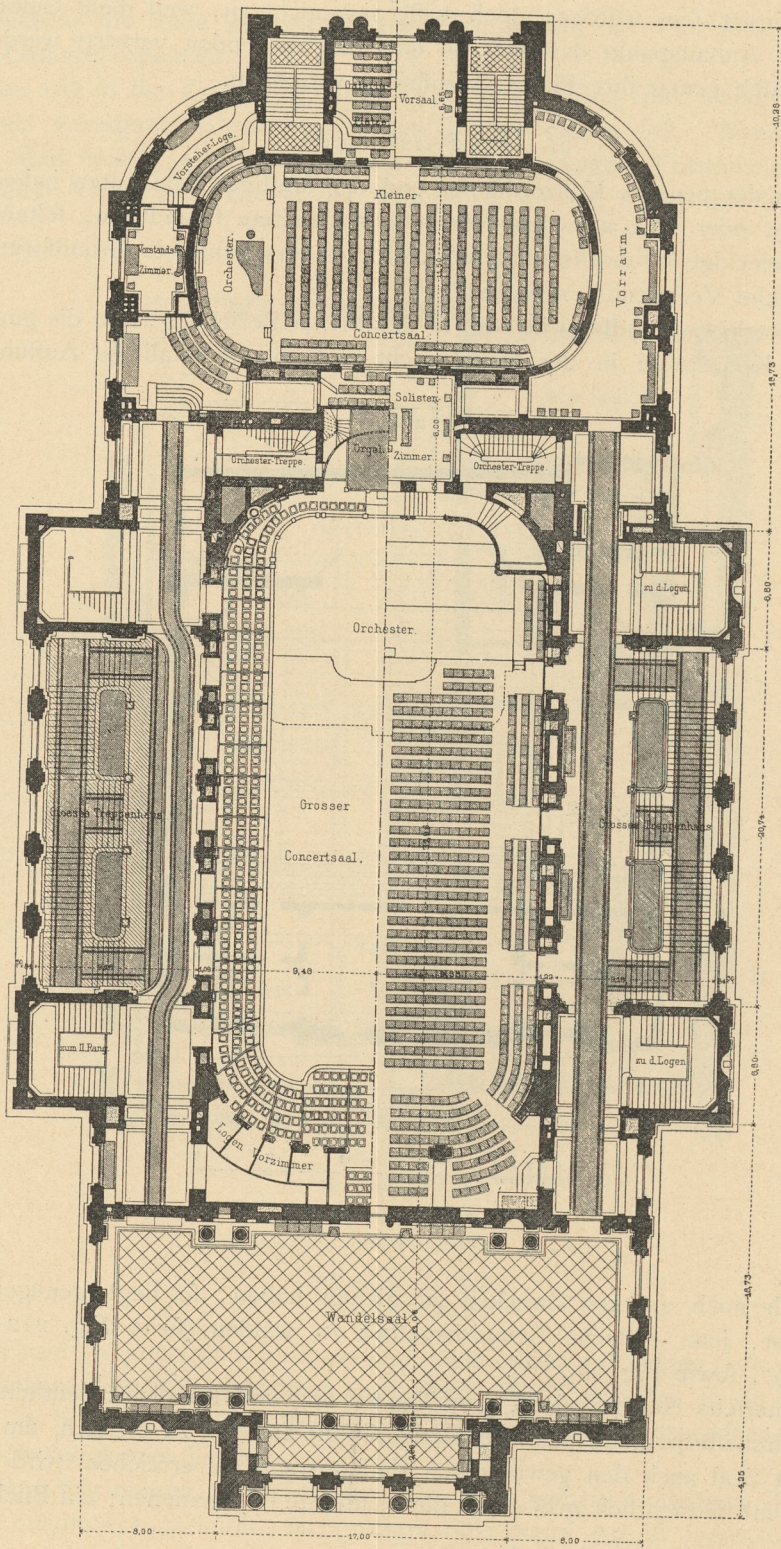


Fig. 222.
Grundriß in Saalhöhe.

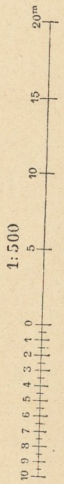

Gewandhaus zu Leipzig ¹⁴⁷.
Arch.: *Gropius & Schmieden.*