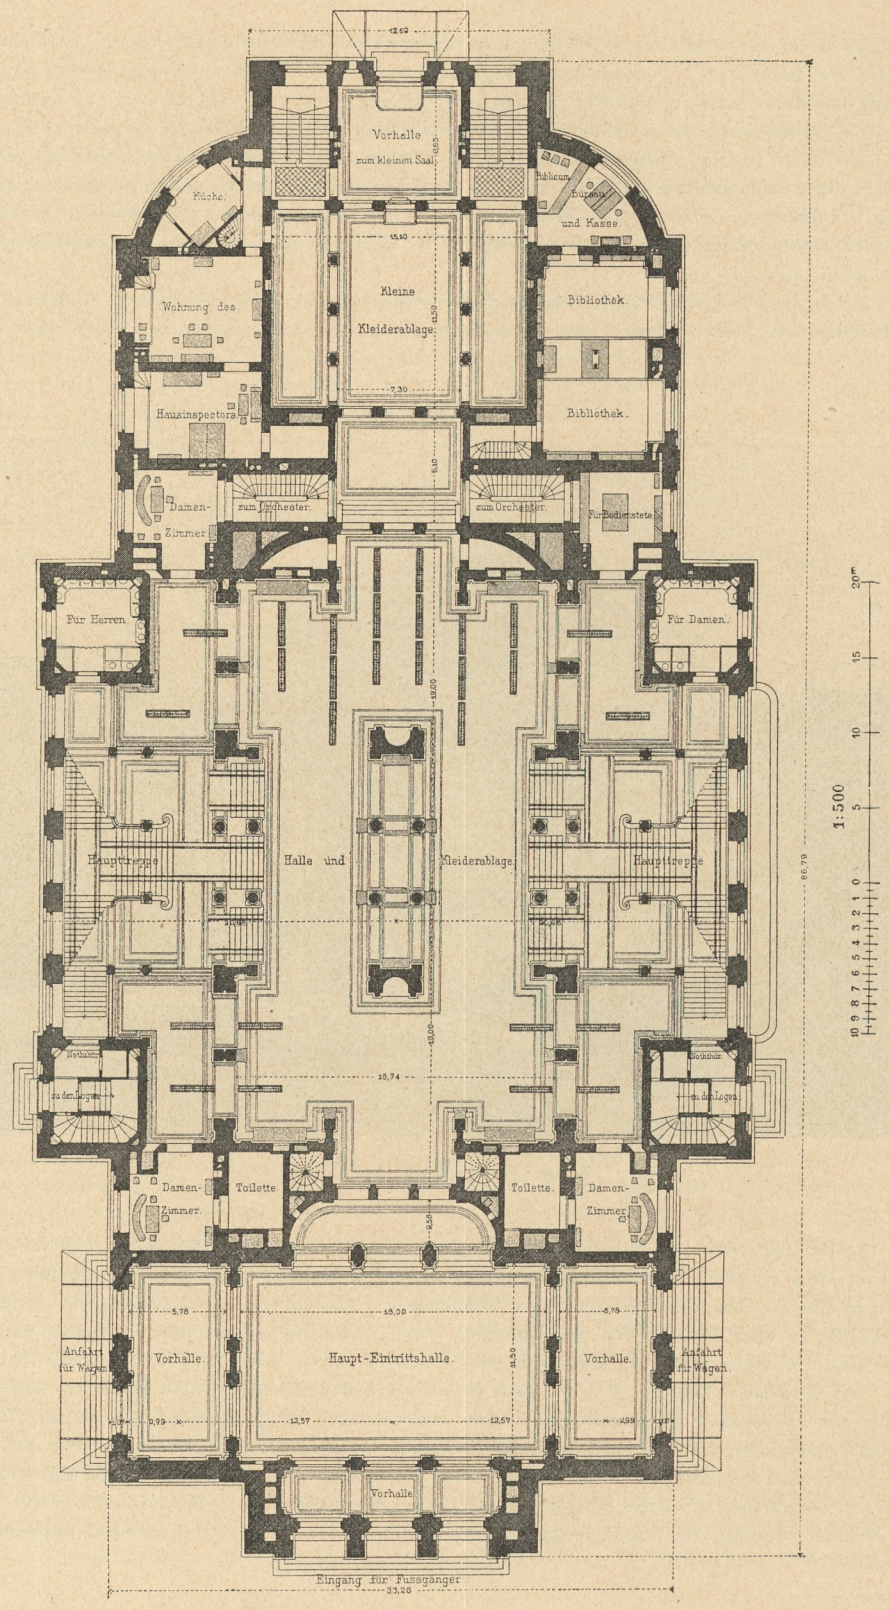

Fig. 276.

Grundriss des Erdgeschosses.

Neues Gewandhaus