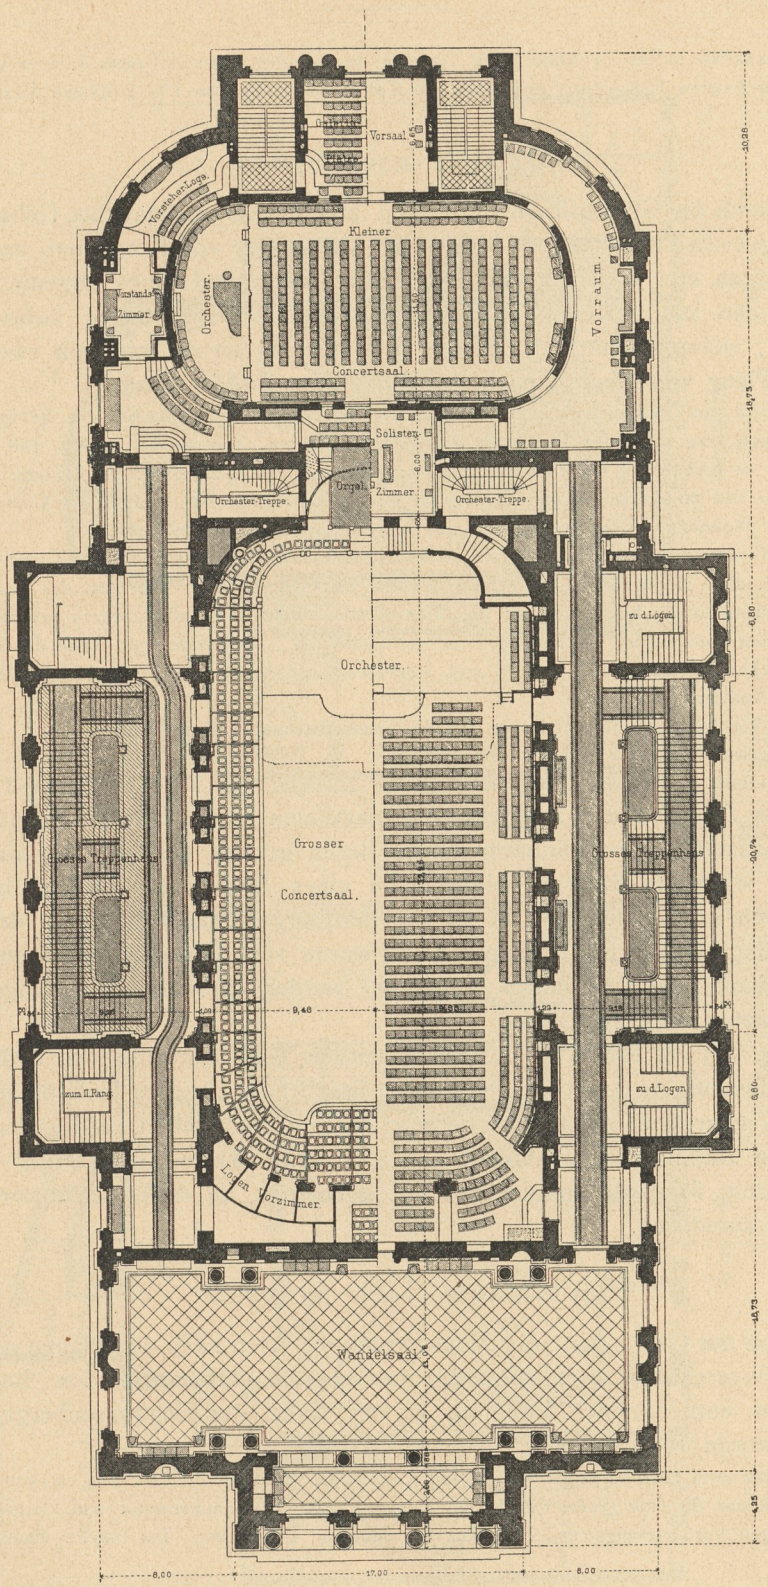

Fig. 277.

Grundrifs in Logenhöhe.

Fig. 278.

Grundrifs in Saalhöhe.

(Siehe auch den Grundrifs des Kellergeschosses in Fig. 265, S. 258 und den Querschnitt auf der Tafel bei S. 217.)

zu Leipzig [200]).