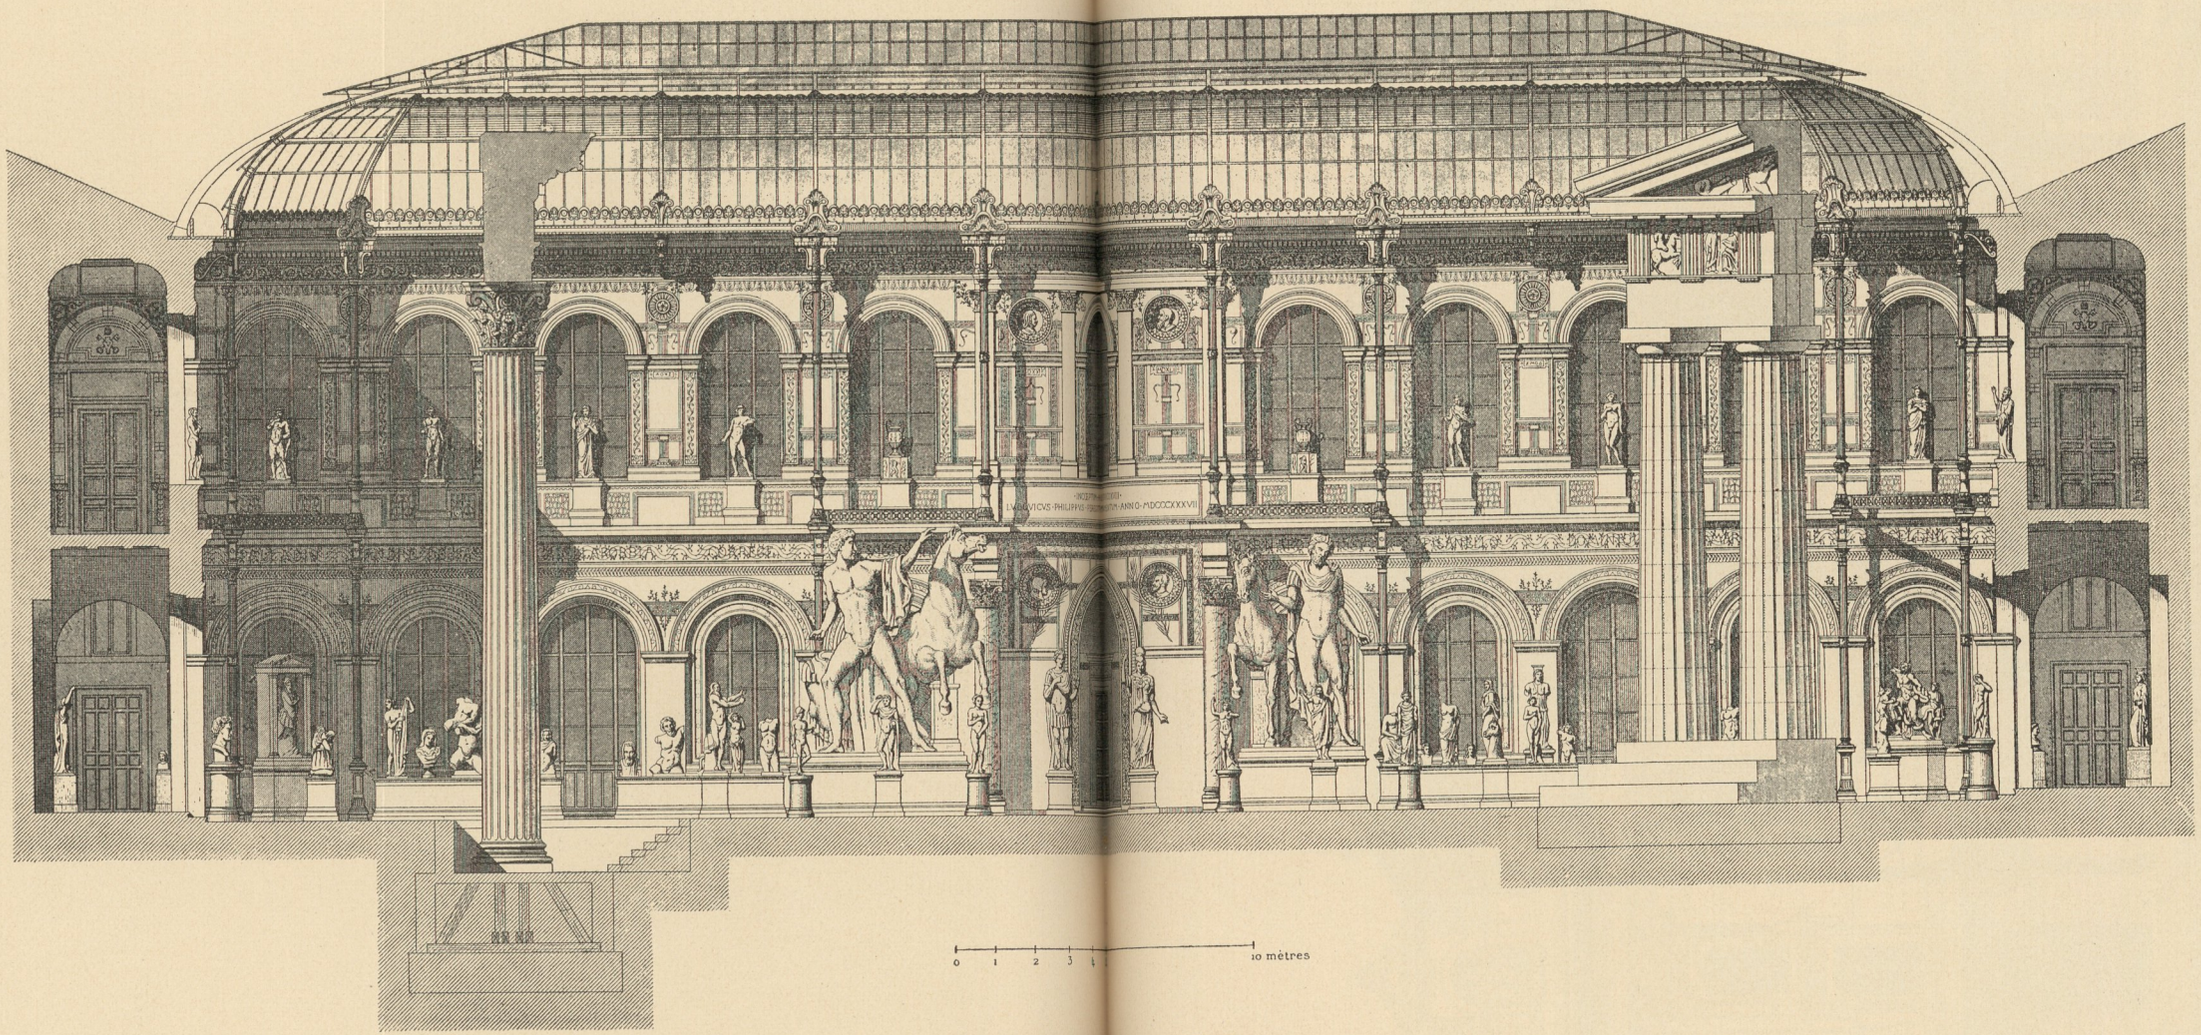

École des beaux-arts zu Paris.

Längenschnitt durch den grofsen Lichthof.

Architekt *Duart.*

Fakf.-Repr. nach: Encyclopédie d'arch. 1859, Pl. 327—328.