

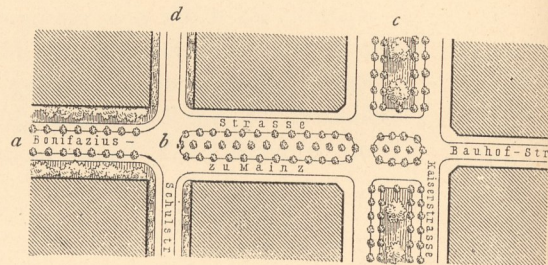
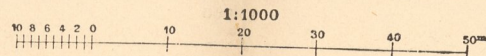


Avenue du Bois de Boulogne (früher Avenue de l'Impératrice) zu Paris.  
(Vergl. Fig. 345, S. 145 u. Fig. 717, S. 422.)

- a. Vorgärten und feitliche Baumreihen.
- b. Mittel-Baumgänge.
- c. Mittel-Gartenanlagen.
- d. Blotse Vorgärten.

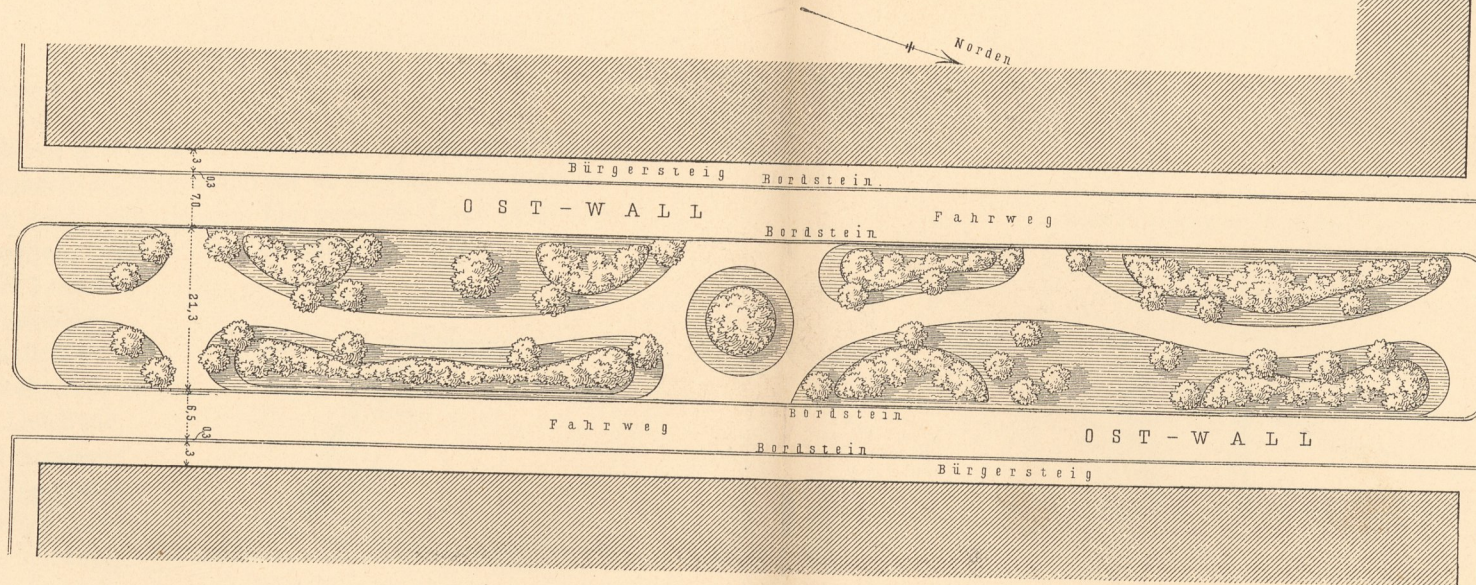

Vierlei Bepflanzung einer Straßengruppe zu Mainz.

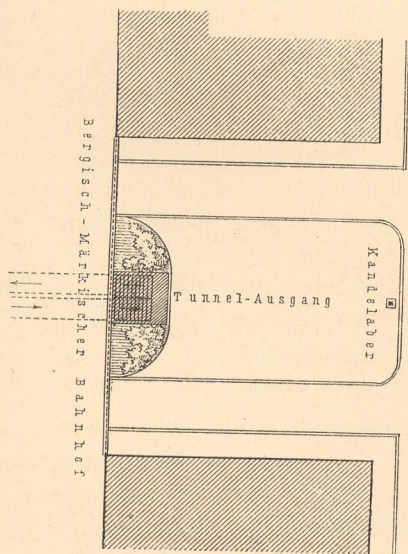

Dreierlei Bepflanzung der Wallstraße zu Krefeld.

