


e) Erholungsplätze.

Wir bezeichnen mit diesem Namen solche Gartenplätze, deren Bepflanzung nicht, wie bei den vorhin behandelten Anlagen, allein oder im Wesentlichen die Verzierung, die Ausschmückung der Platzfläche, sondern vorwiegend die Schaffung

630.
Zweck.


Fig. 827.

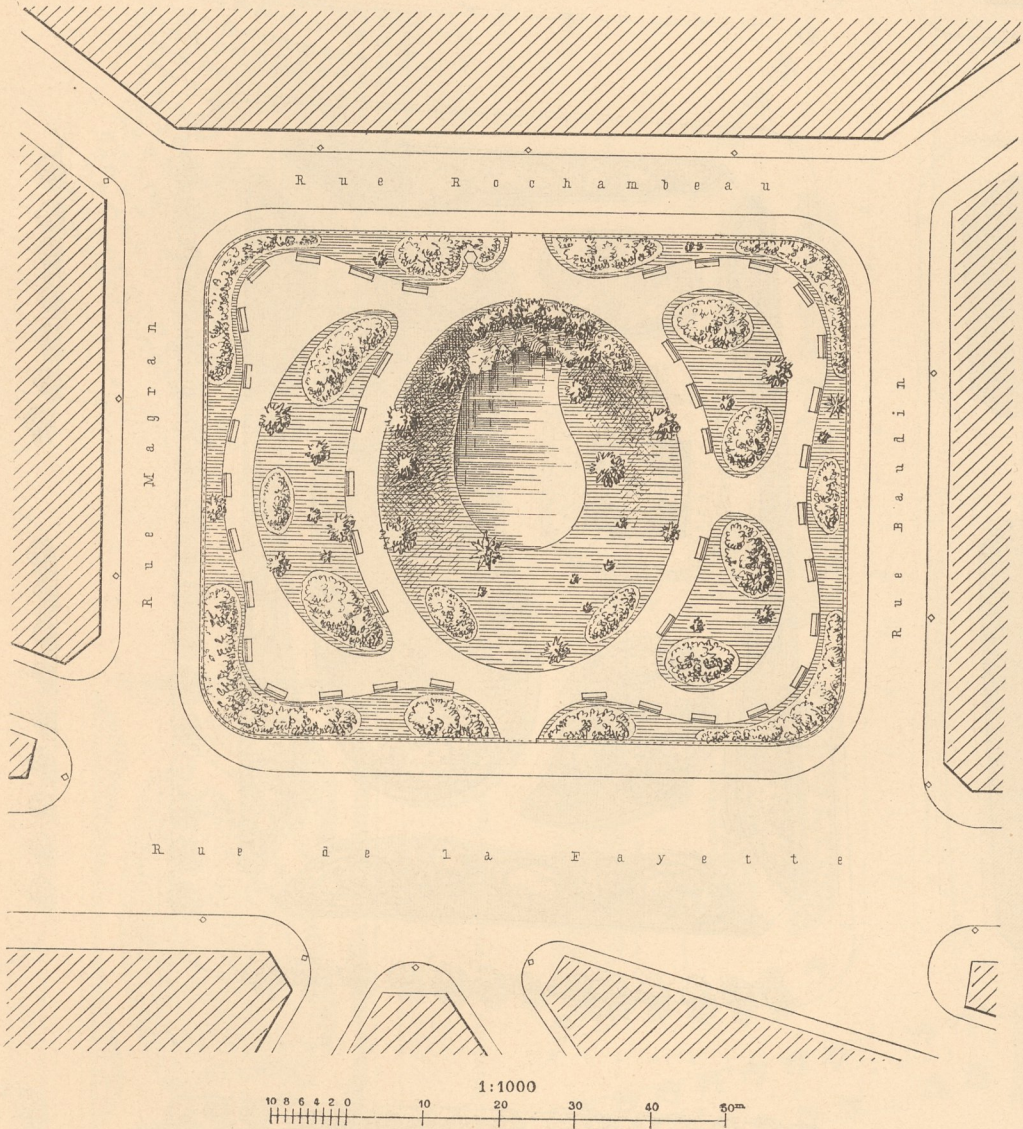

Square Montholon zu Paris.

ruhiger, schattiger, angenehmer Orte zum Ausruhen, zum Spielen, zum einsamen oder gefelligen Aufenthalte bezweckt. Diese Erholungsplätze sind in Deutschland noch wenig verbreitet, während sie in Frankreich, England und Ungarn reichlich angetroffen werden. In Fig. 379 u. 380 (S. 160) haben wir zwei unbedeutende deutsche Anlagen kennen gelernt; Fig. 824 ist ein Beispiel aus der Altstadt Köln;

Fig. 828.

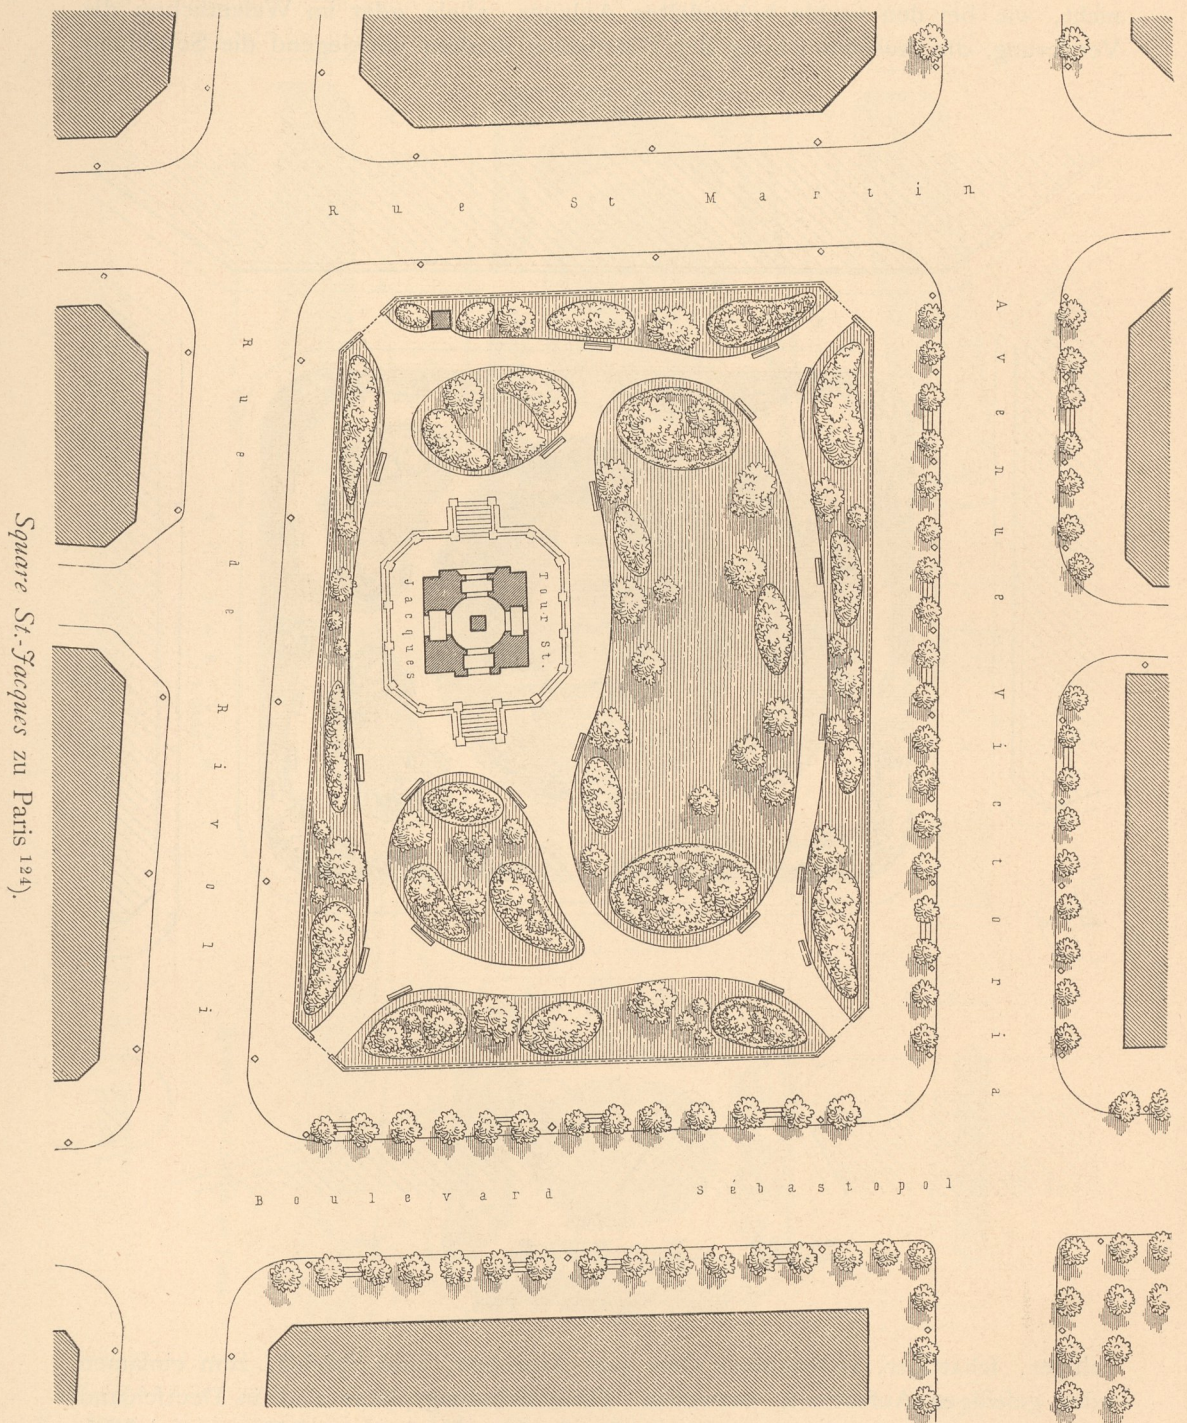

Square St.-Jacques zu Paris (124).



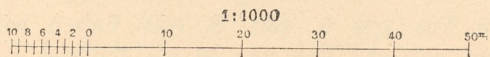


Fig. 829.

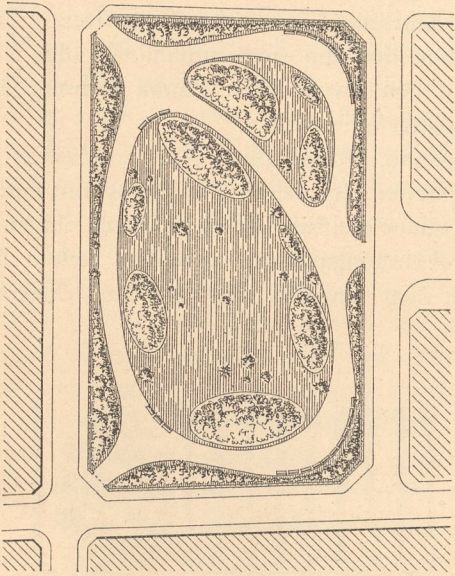


Square Popincourt zu Paris¹²⁴⁾. — $\frac{1}{2000}$ n. Gr.

Fig. 830.

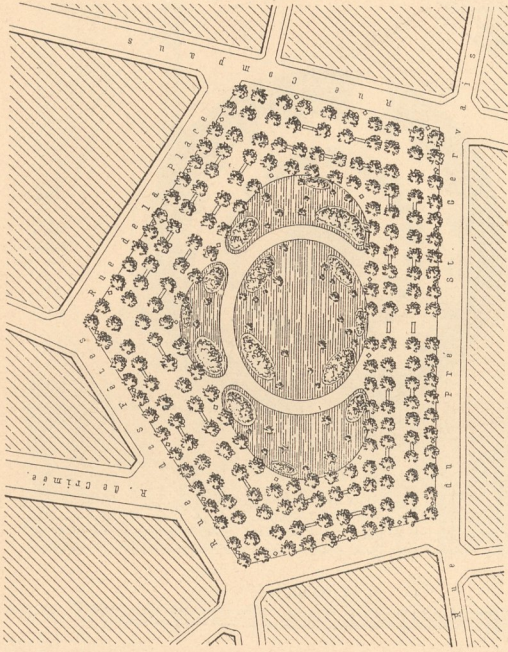

Place St.-Genevieve zu Paris-Belleville¹²⁴⁾. — $\frac{1}{2000}$ n. Gr.

Fig. 831.

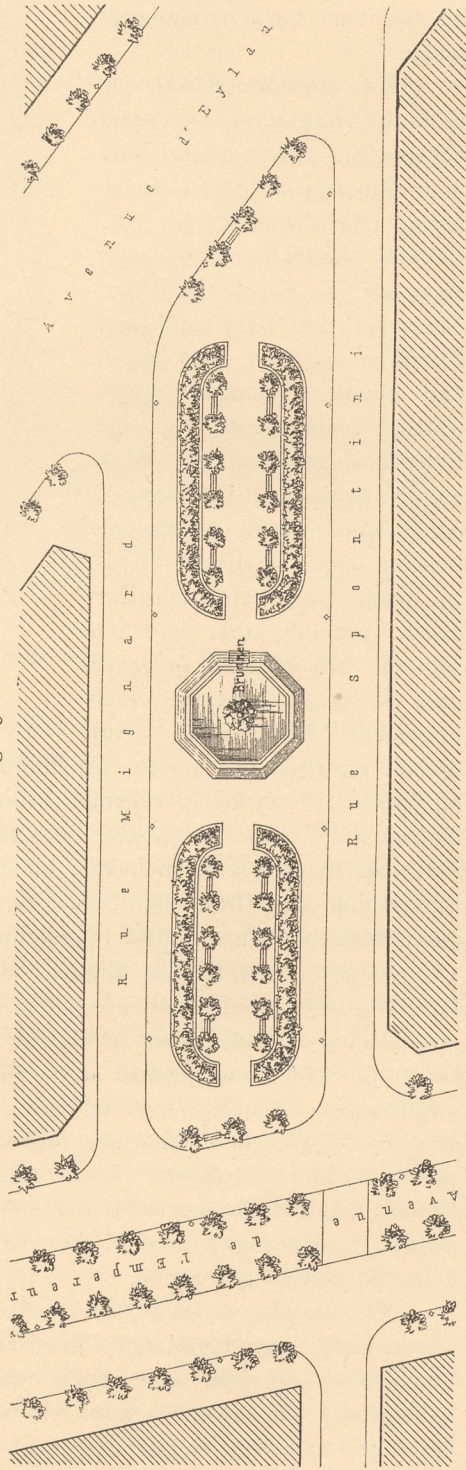

Baumgänge mit Ruheitzen zwischen der Mignard- und der Sponini-Strasse zu Paris. — $\frac{1}{1000}$ n. Gr.

hübsche Einrichtungen dieser Art besitzt Hamburg. Fig. 825 bis 830 sind Pariser Erholungsplätze.

631.
Einrichtung.


Das *Cäcilien-Kloster* zu Köln (Fig. 824) zeigt einen rechteckigen Sitz- und Spielplatz innerhalb einer regelmässigen Umrahmung. Die 6 Pariser Plätze: *Ste.-Clotilde*, *Montholon*, *Popincourt*, *Innocents*, *St.-Jacques* und *Ste.-Geneviève* sind durchaus landschaftlich angelegt, mit Stühlen und Bänken reichlich ausgestattet, bieten auch auf den Erweiterungsflächen der Wege einigen Raum für Kinderspiel. *Ste.-Clotilde* und *Popincourt* machen einen vielleicht etwas zu steifen und gefuchten Eindruck; prächtig aber sind die *Squares Montholon*, *Innocents* und *St.-Jacques*, welche einen ungemein behaglichen Auf-

enthalt inmitten des lauten, großstädtischen Treibens gewähren. Der Grotte- teich im *Square Montholon*, der große Brunnen im *Square des Innocents*, der alte *Jacobs-Thurm* im *Square St.-Jacques* verleihen den Gartenanlagen besonderen Reiz. Der Platz *Ste.-Geneviève* in Belleville bietet zwischen den ihn rings umschließenden vier Baumreihen dem fröhlichen Spiele der Jugend den erwünschten Raum, während die gärtnerisch bepflanzte Mitte angenehme Sitzplätze gewährt.

Dem *Cäcilien-Kloster* ähnlich, aber kreisrund, ist der *Square de la Réunion* zu Paris (Fig. 832), bestehend aus einer baumbefetzten doppelten Ringfläche mit einem umpflanzten Springbrunnen in der Mitte und einer dichten Garteneinfassung ringsum. Besonders nachahmenswerth aber sind die Erholungsplätze zu beiden Seiten des umpflanzten Springbrunnenbeckens zwischen den Straßen *Mignard* und *Spontini* (Fig. 831); obwohl es sich hier eigentlich nur um eine bepflanzte breite StraÙe handelt, sind doch innerhalb der heckenartigen Umfassungen zwei Reihen behaglicher Ruhefitze gewonnen.


Die vorwiegend zum Aufenthalte der Kinder bestimmten Erholungsplätze (Kinderspielplätze) erhalten eine entsprechende Ausstattung mit Geräthen aller Art (vergl. Art. 248, S. 160); auch eine bedeckte Halle zum Schutze bei plötzlichem Regen,

Fig. 832.

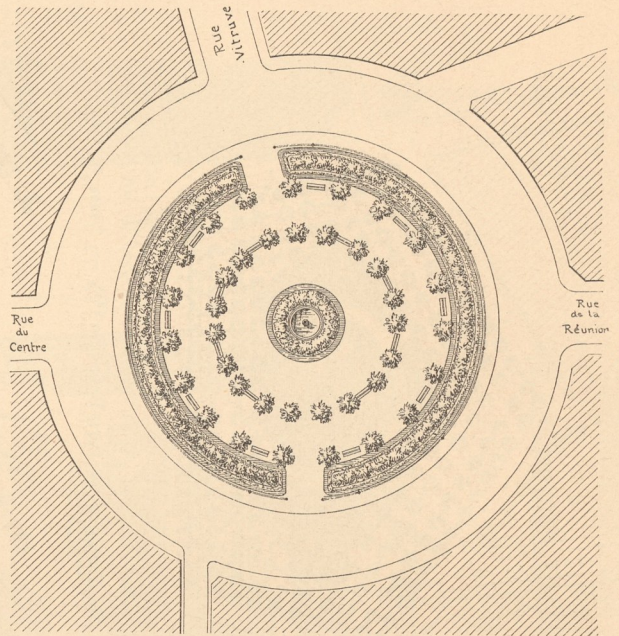

1:1000
Bepflanzung des *Square de la Réunion* zu Paris ¹²⁴⁾.

Fig. 833.

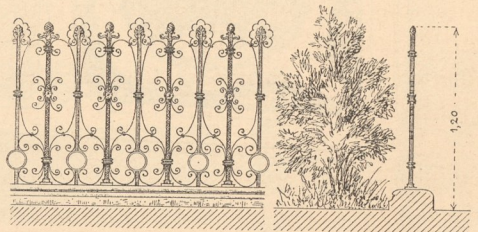

Einfriedigung des *Square des Innocents* zu Paris ¹²⁴⁾. — 1/50 n. Gr.

¹²⁴⁾ Nach: ALPHAND, A. *Les promenades de Paris* etc. Paris 1867-73.

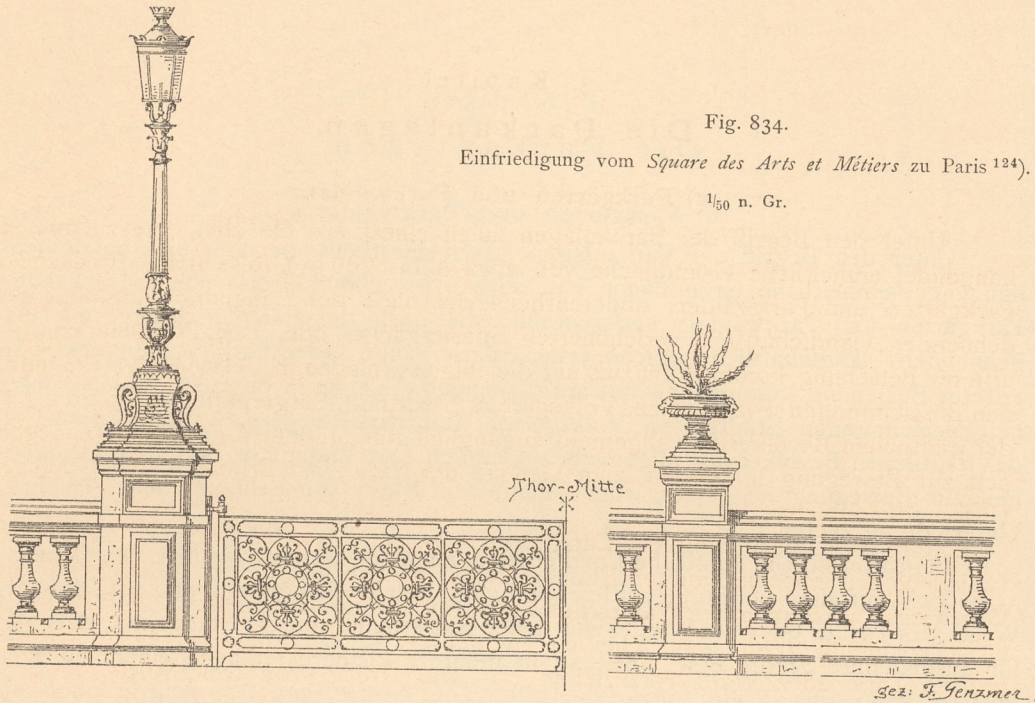


Fig. 834.

Einfriedigung vom *Square des Arts et Métiers* zu Paris¹²⁴). $\frac{1}{50}$ n. Gr.

eine Trinkgelegenheit und eine Bedürfnis-Anstalt dürfen bei größerer Ausdehnung nicht fehlen.

Hinsichtlich der Einfriedigungen unterscheiden sich die Erholungsplätze wesentlich von den (geschlossenen und offenen) Schmuckplätzen. Die Wege durch die letztgenannten sind stets zugänglich, die Wege in den erstgenannten nur zu bestimmten Zeiten. Die Erholungsplätze sind nämlich mit starken äußeren Einfriedigungen versehen und können an den Eingängen durch Thore und Thüren verschlossen werden; die ganzen inneren Anlagen stehen während der Benutzung unter dem Schutze eines Beamten oder Aufsehers, so daß es den inneren Wegen entlang nur eines sehr geringen Rasenschutzes bedarf. Der letztere kann aus einem bloßen Bandeisen bestehen, welches die Rasenkante, auf dem Boden stehend und an einzelne Pflöcke befestigt, einfaßt, oder aus niedrigen Eisenstangen, Gufsbogen u. f. w. (vergl. Fig. 755 bis 758, S. 449 u. 450 u. Fig. 778 bis 781, S. 459). Die äußeren Einfriedigungen der geschlossenen und offenen Schmuckplätze können sich auf ähnliche niedere Schutzmittel beschränken; oft werden indeß auch zierliche Zäune aus geriffenem Eichenholz (z. B. jene von *Schließmann* in Kastel-Mainz) oder höhere Eisengitter angewendet. Ist die äußere Einfassung niedrig, gewährt sie also gegen Hunde und Kinder keinen Schutz, so pflegt man wohl die Blumenbeete oder sonstige edlere Pflanzungen innerhalb des Rasenfeldes noch mit einer besonderen höheren Einfriedigung aus leichtem Drahtmuster zu versehen. (Vergl. Art. 605, S. 460.)

632.
Einfriedigungen.

Zwei feste Einfriedigungen Pariser Erholungsplätze zeigen Fig. 833 u. 834; die letztere Figur zeigt auch das Eingangsthor. Da es sich hier um einen wirklichen Verschluss handelt, so sind die Einfriedigungen wenigstens 1,10 m, besser 1,25 bis 1,35 m hoch anzuordnen; auch kommen Höhen von 1,35 bis 2,50 m vor. Solche höhere Umwahrungen haben den Nachtheil, daß sie den Einblick in die Gartenanlagen erschweren oder verhindern, die Vorübergehenden also am Genuß der Pflanzungen nicht theilnehmen lassen.