


Fig. 285.

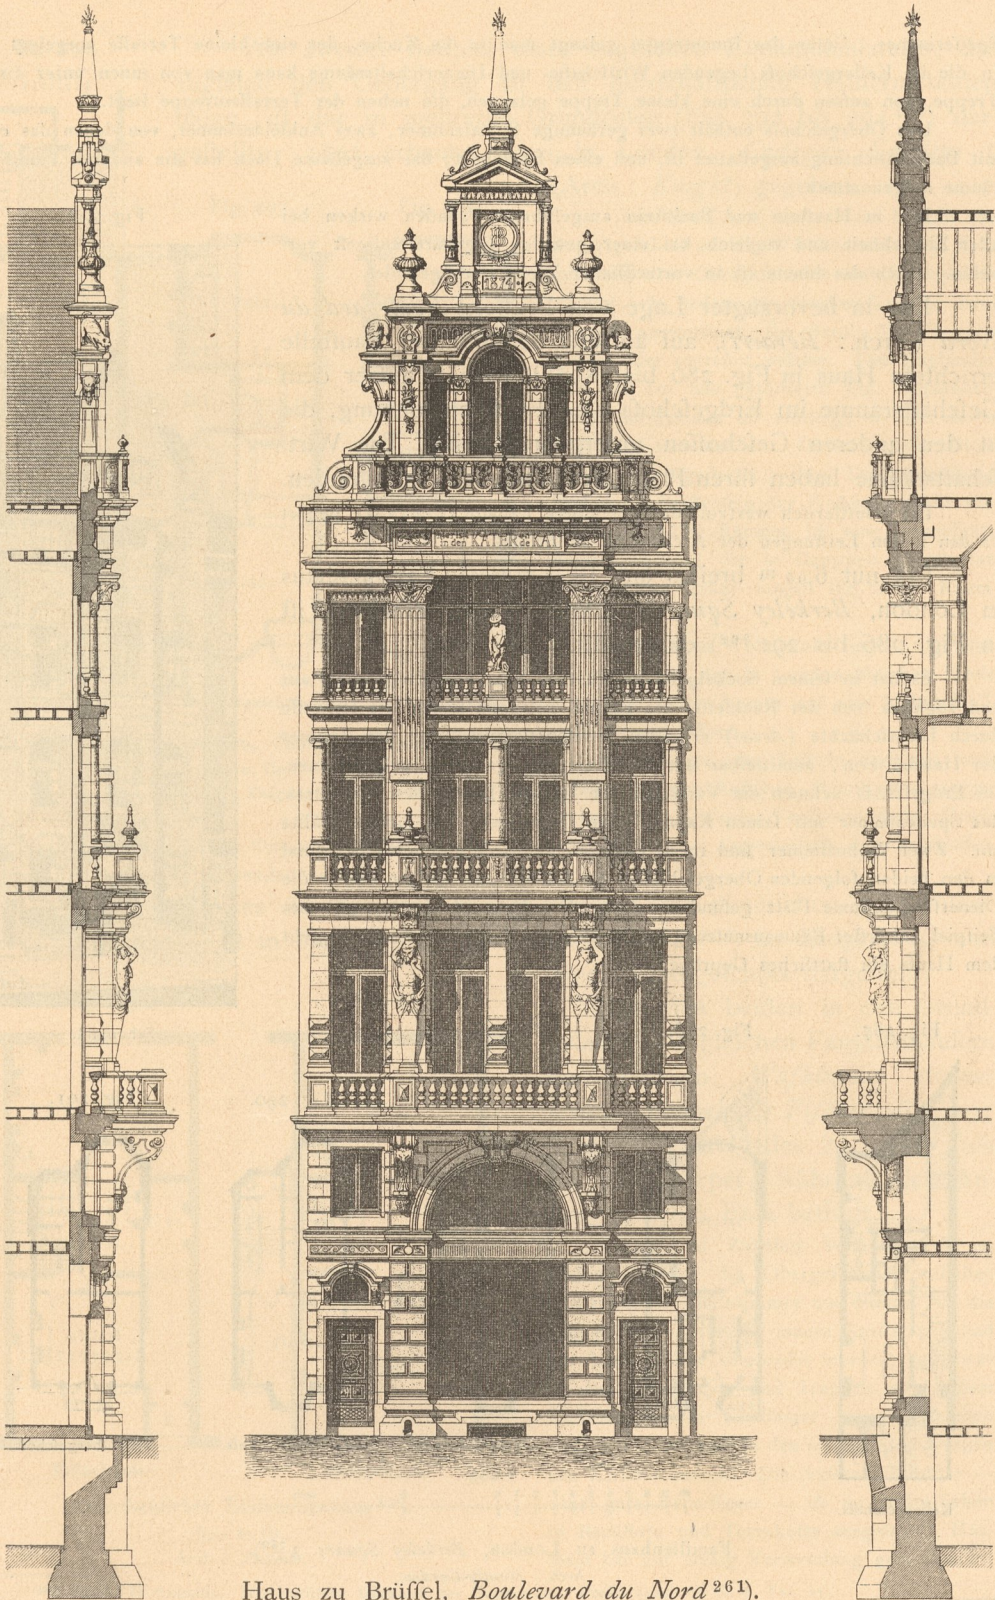

Haus zu Brüssel, *Boulevard du Nord*<sup>261</sup>).

Arch.: *Beyaert*.