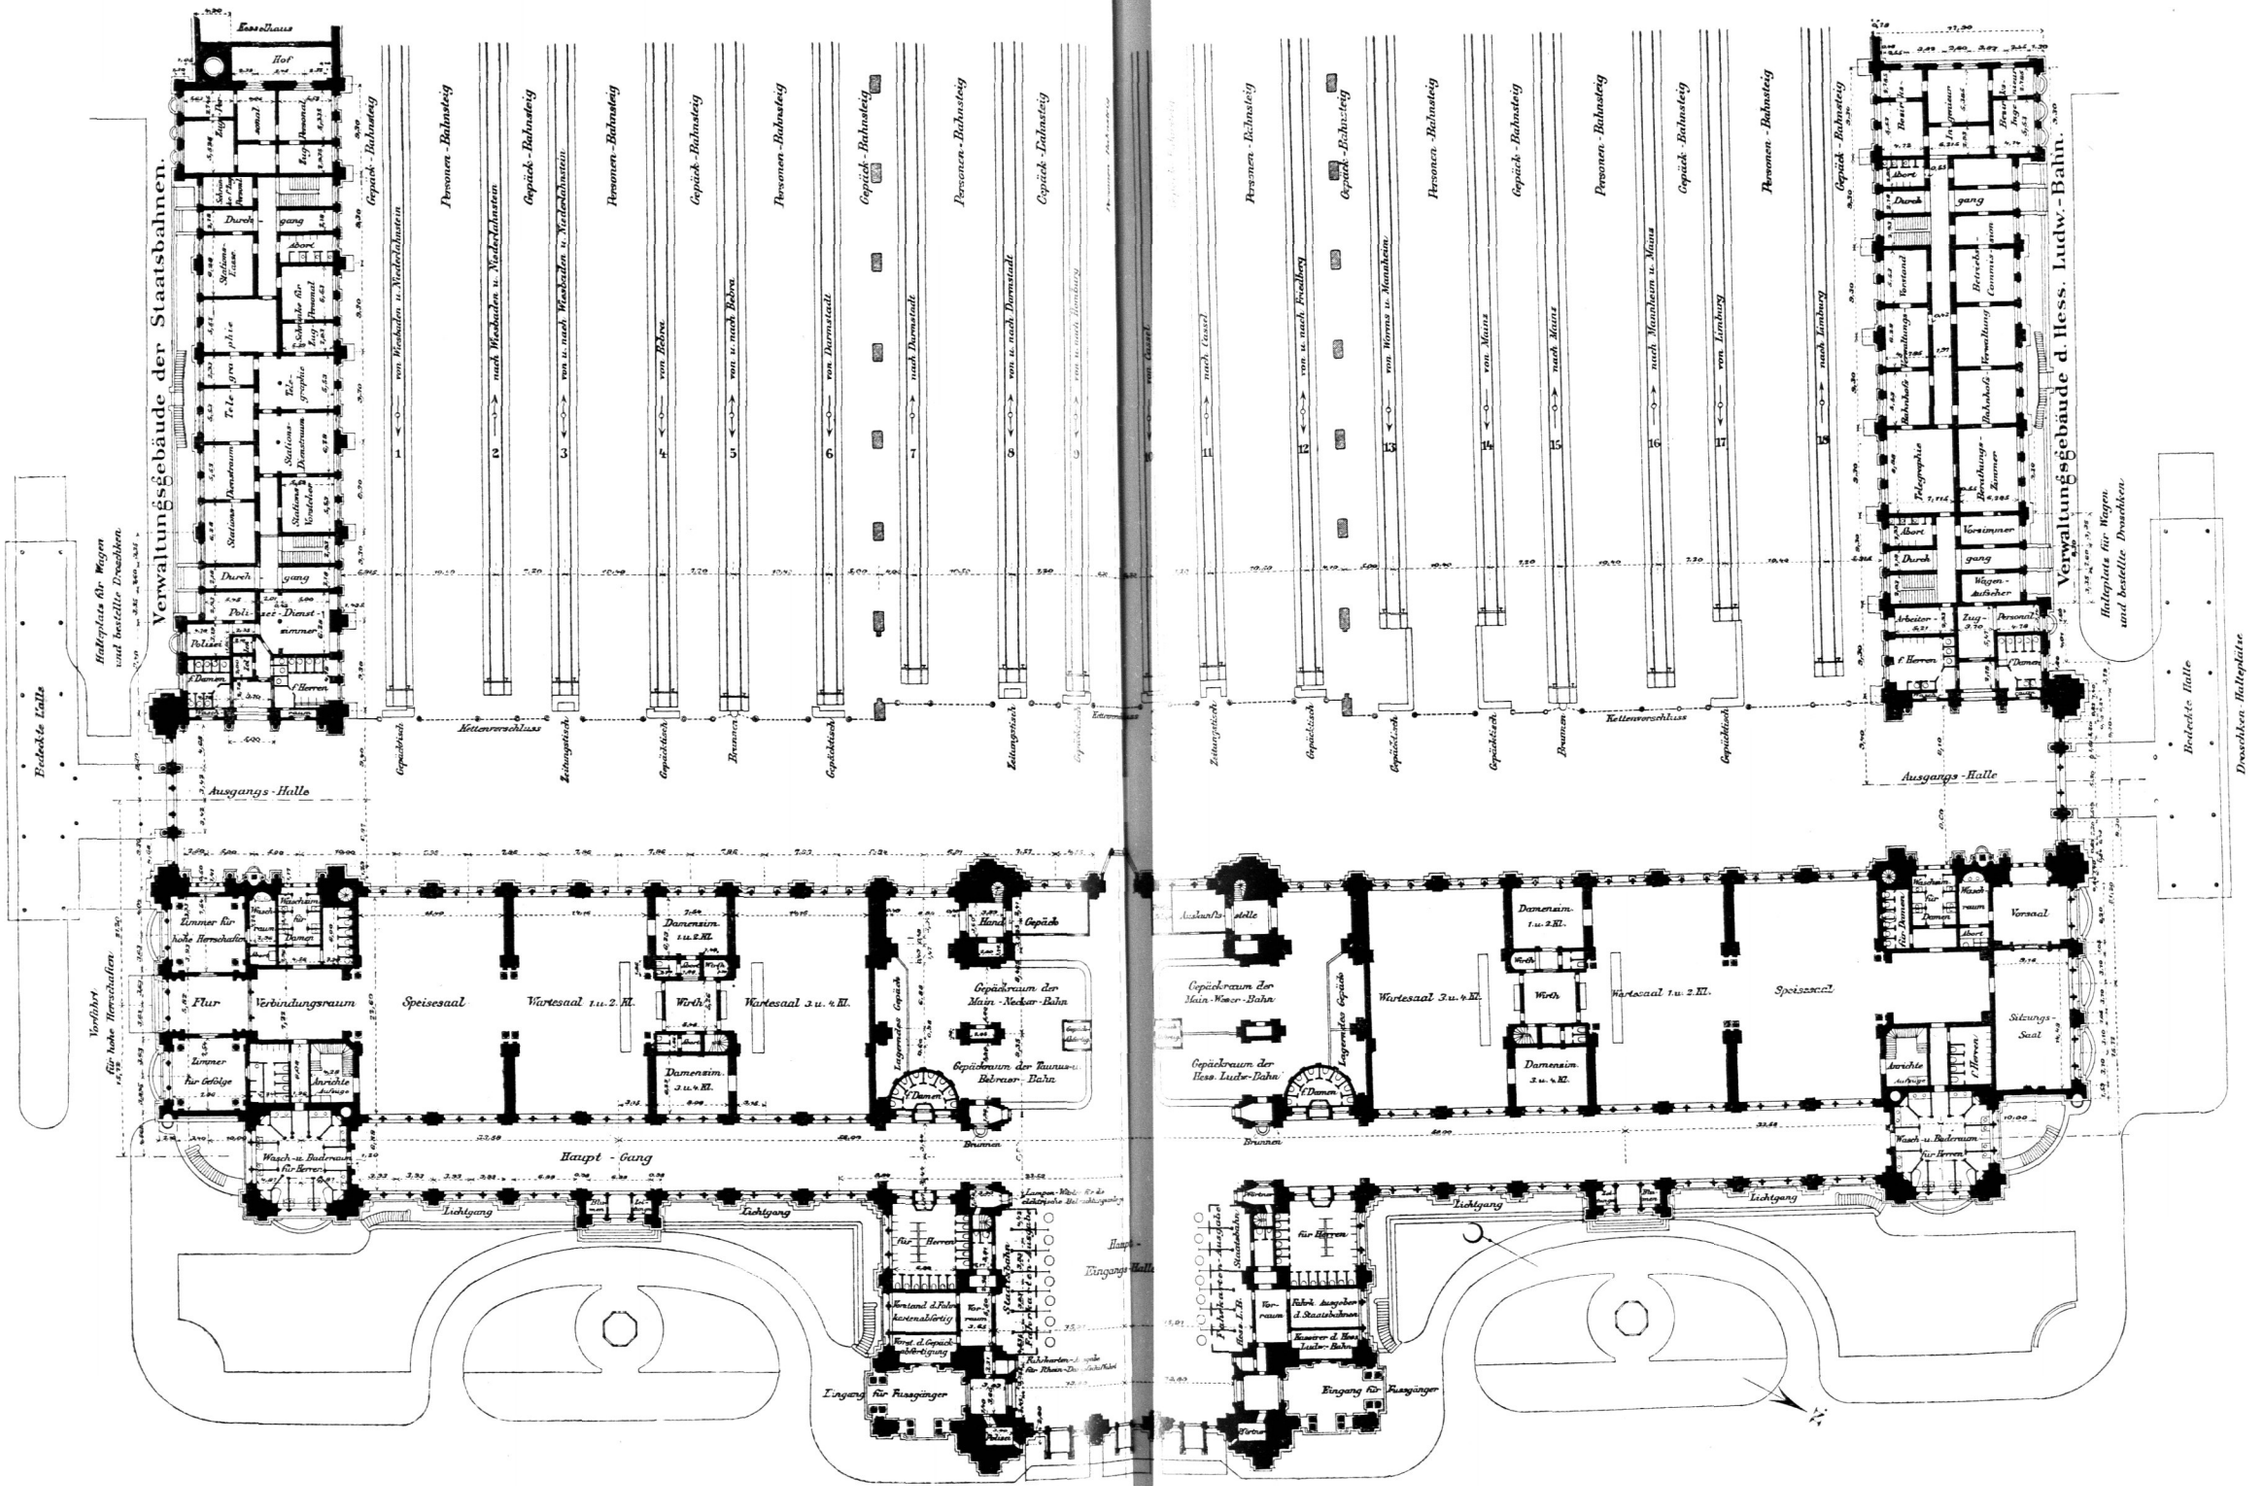

Empfangsgebäude auf dem Hauptbahnhof zu Frankfurt a. M.

1/750 w. Gr.

Fakſ.-Repr. nach: Zeitſchr. f. Bauw. 1891, Bl. 46.