


Schaubild.

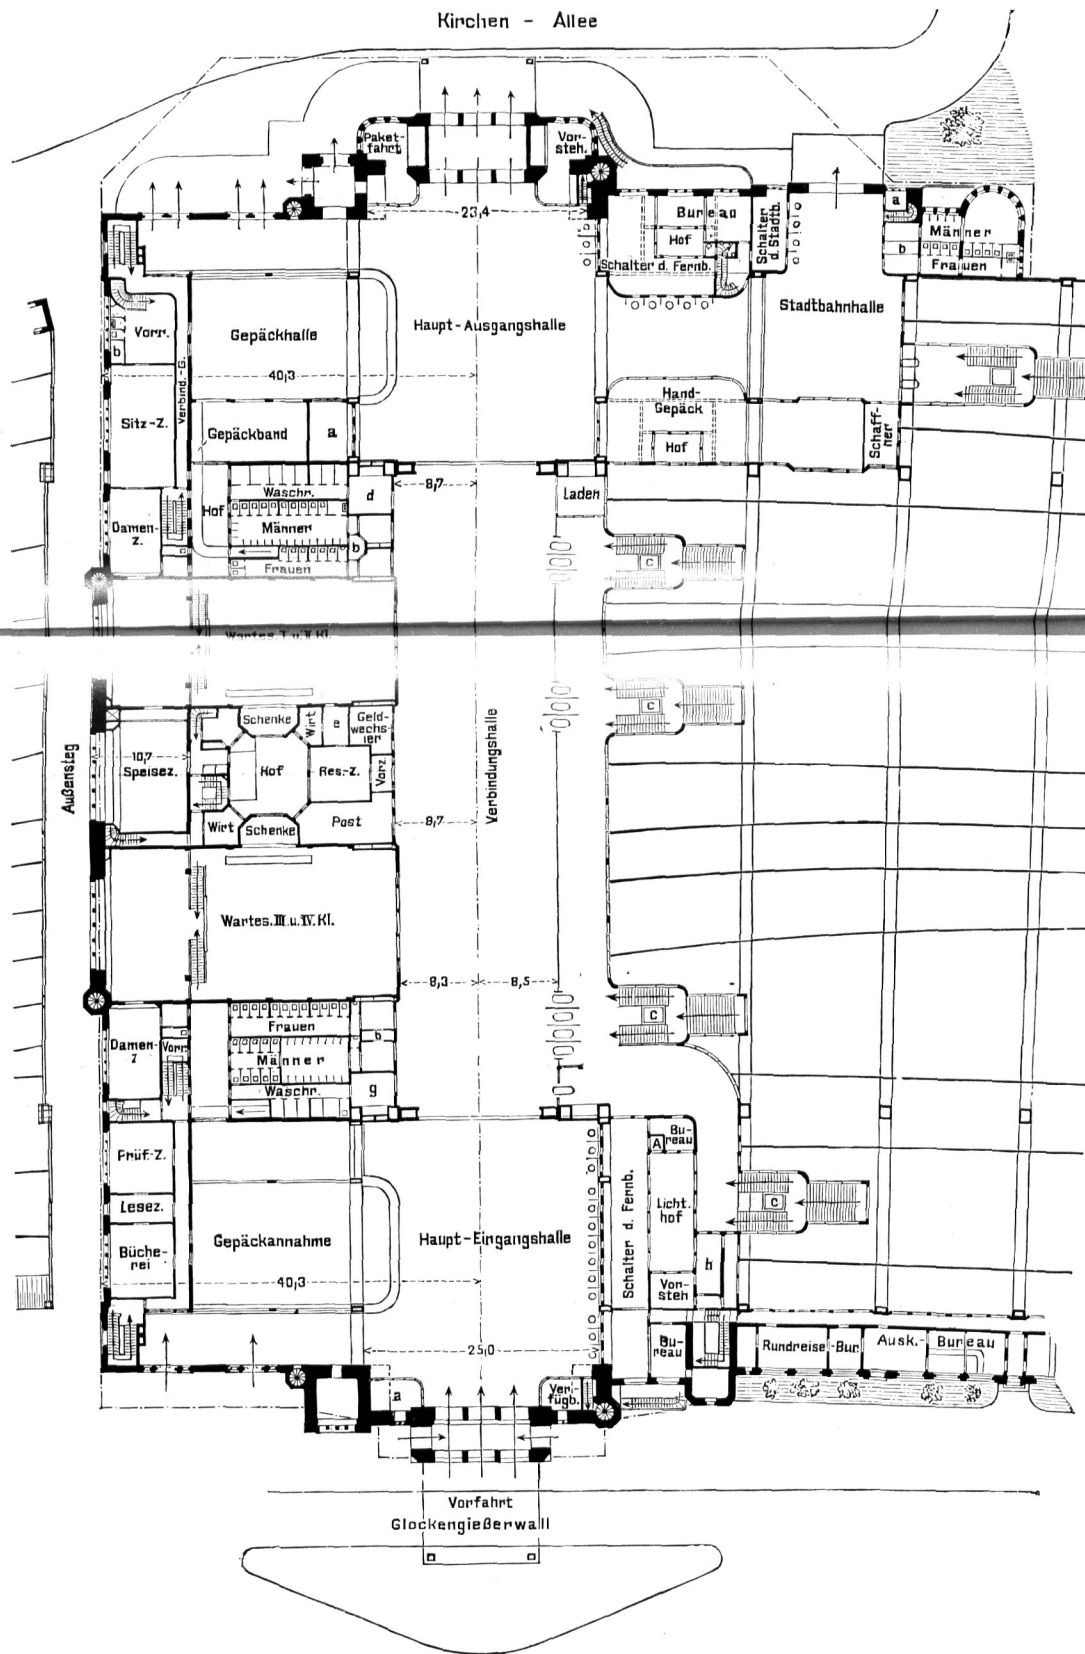

Grundriß des Erdgeschosses. — 1/600 w. Gr.

Empfangsgebäude auf dem Hauptbahnhof zu Hamburg.