Fig. 13.

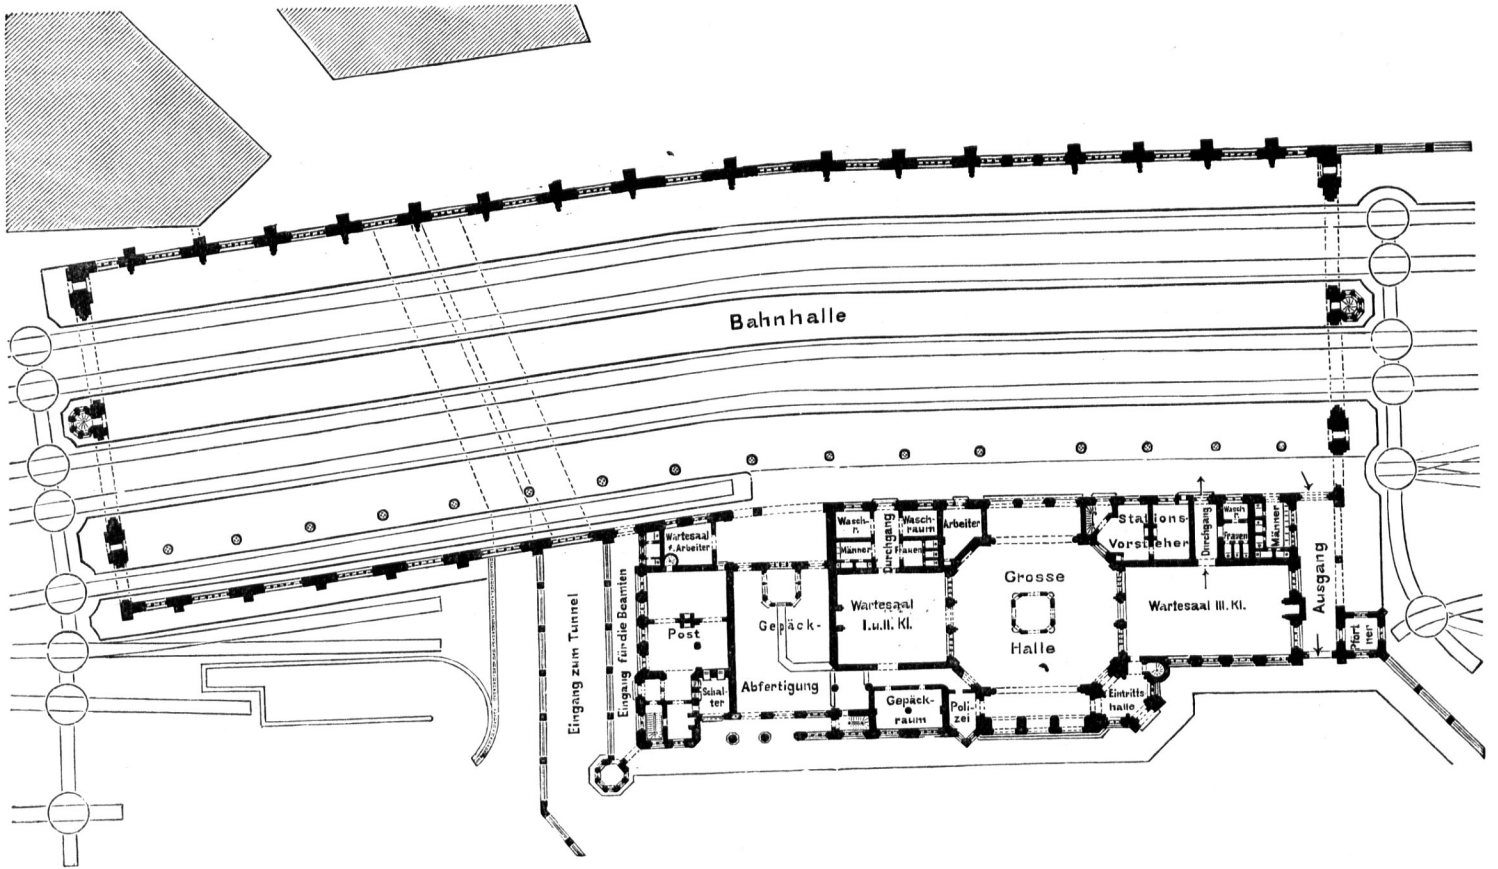

Empfangsgebäude auf dem Bahnhof zu Brügge [17]).

1/800 w. Gr.