Fig. 26.

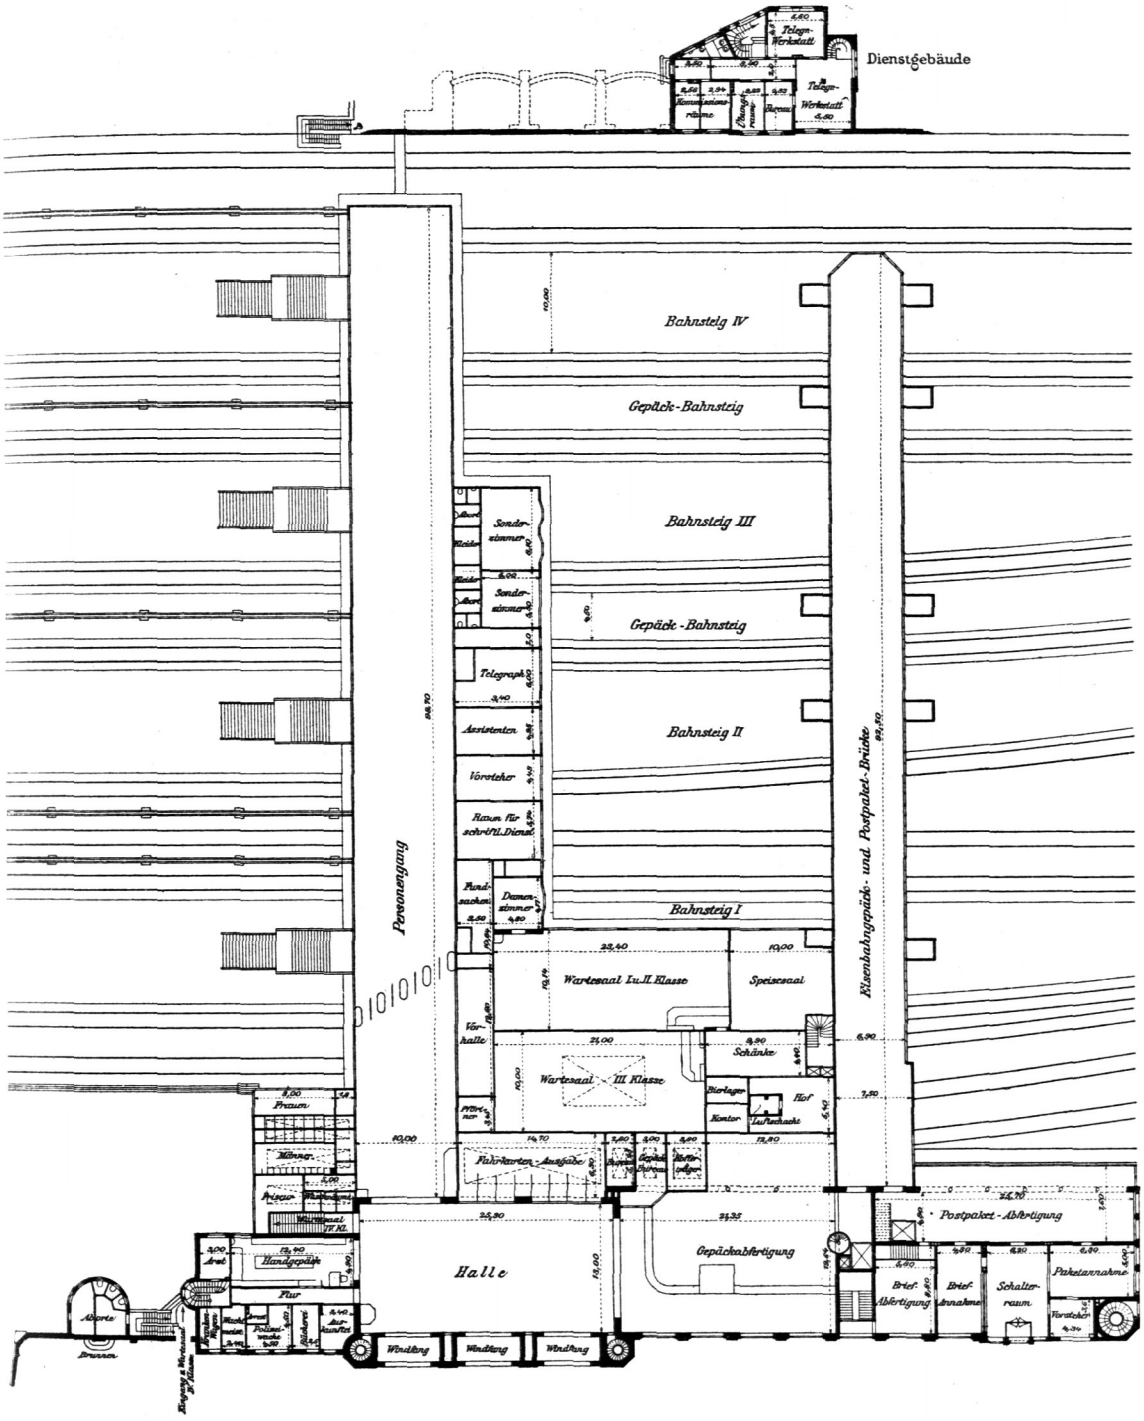

Empfangsgebäude des Hauptbahnhofes zu Lübeck[26]).

1/250 w. Gr.

[26]) Fakſ.-Repr. nach: Zeitſchr. f. Bauw. 1908, Bl. 66 u. 67.