


Fig. 428.

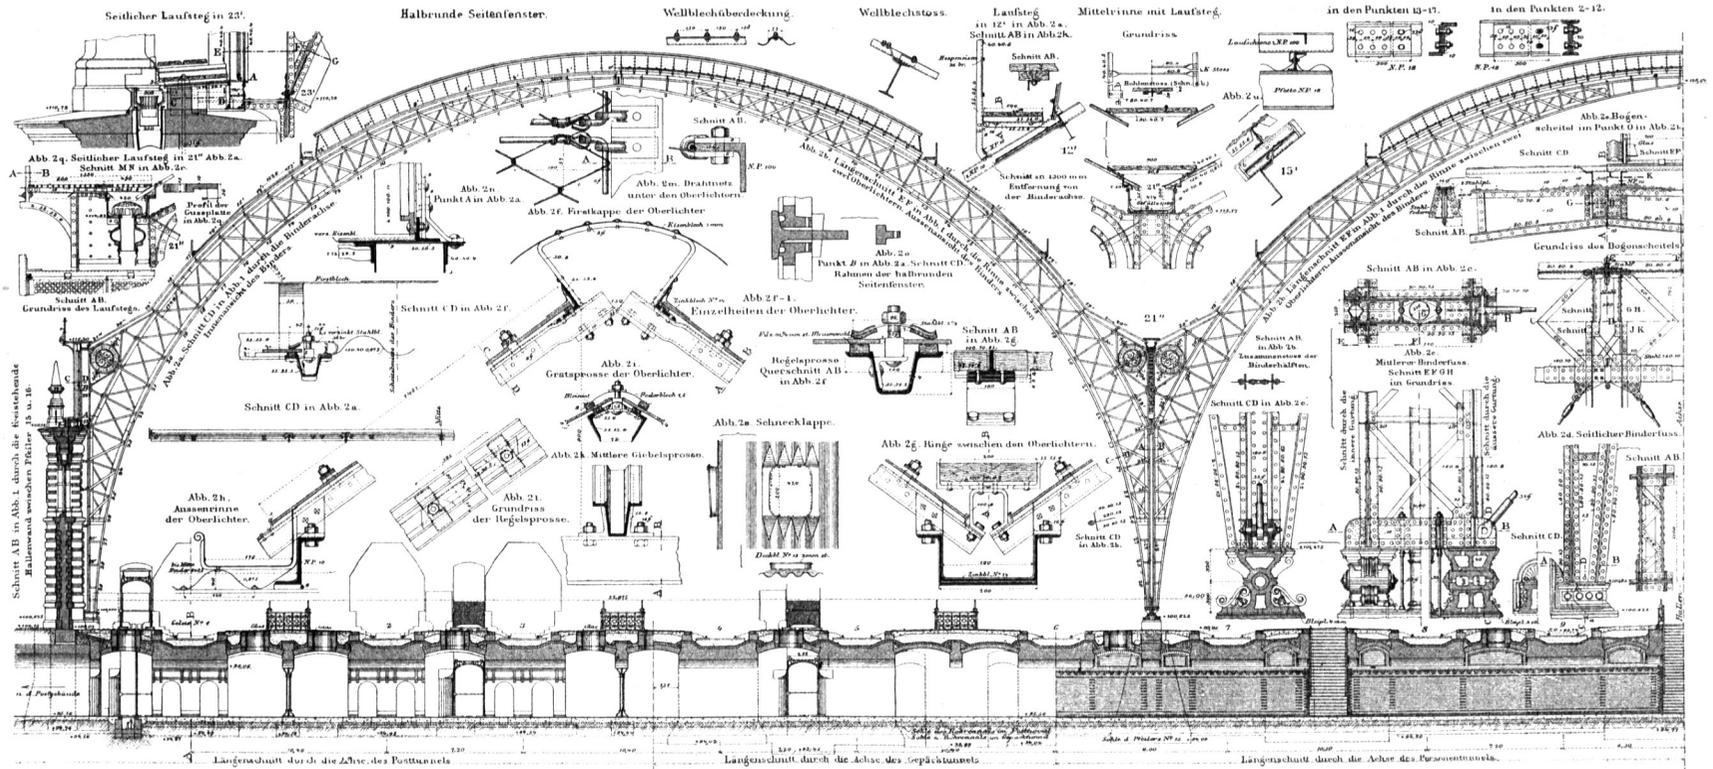

Bahnfeighallen auf dem Hauptbahnhof zu Frankfurt a. M. 291).

Querschnitt und Einzelheiten.

$\frac{1}{100}$, bezw. $\frac{1}{50}$ w. Gr.

(Siehe auch Fig. 167 [S. 192], Fig. 439 u. 440.)