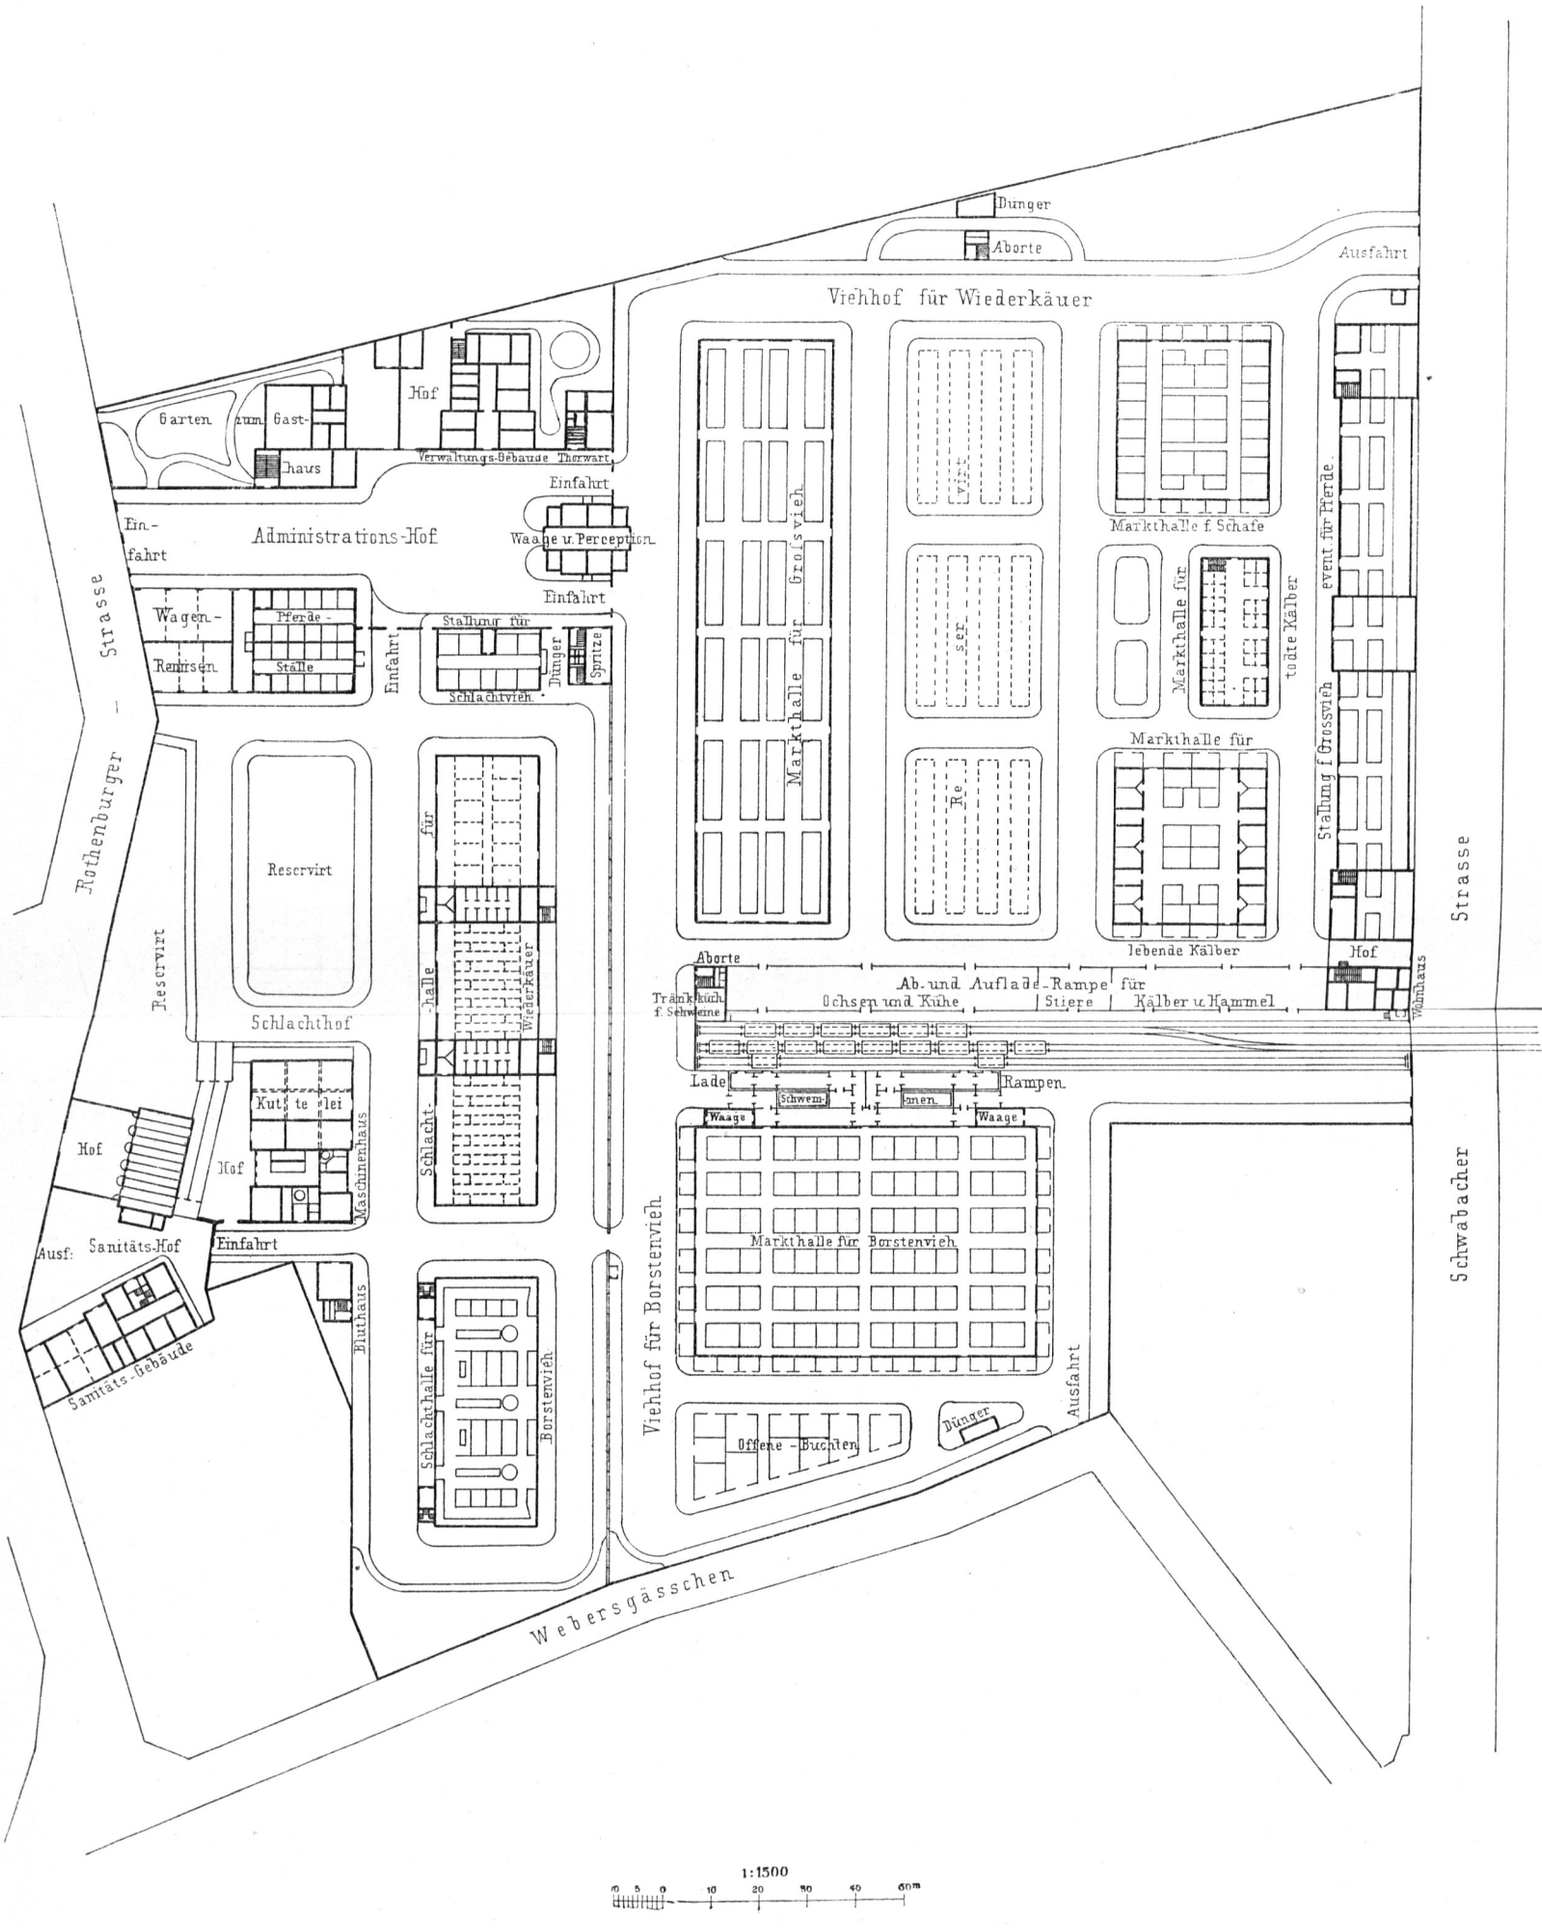

Schlachthof und Viehmarkt zu Nürnberg.

Project von *Hafe*.

Nach: Hafe, H. F. Erläuterungsbericht zum Projecte über den Ausbau des für den Vieh- und Schlachthof in Nürnberg beftimmten Areals hinter dem Canalhafen. Nürnberg 1881.