



Vorderansicht.

Haupt-Façade.

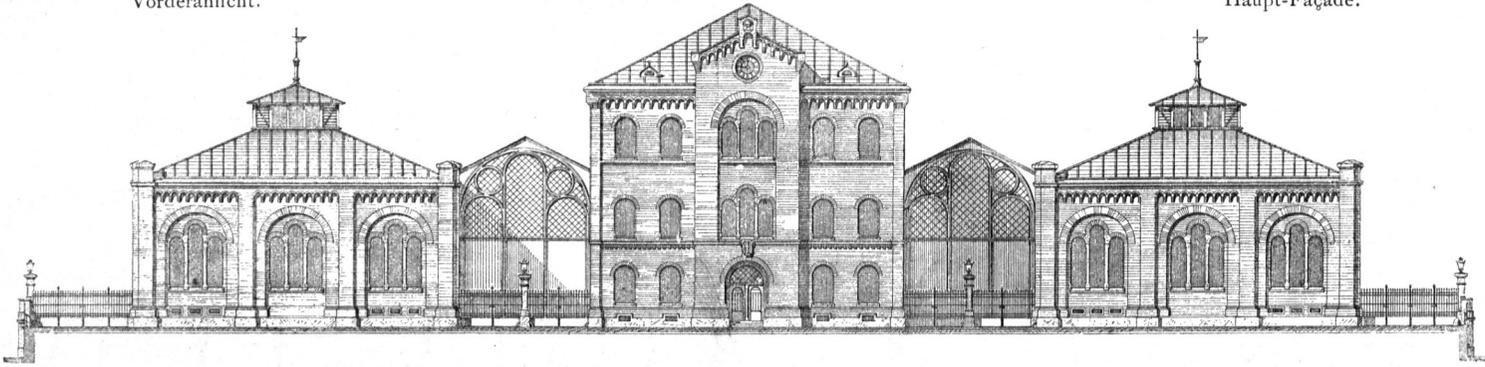


Querschnitt durch die



Mitte der Markthalle.

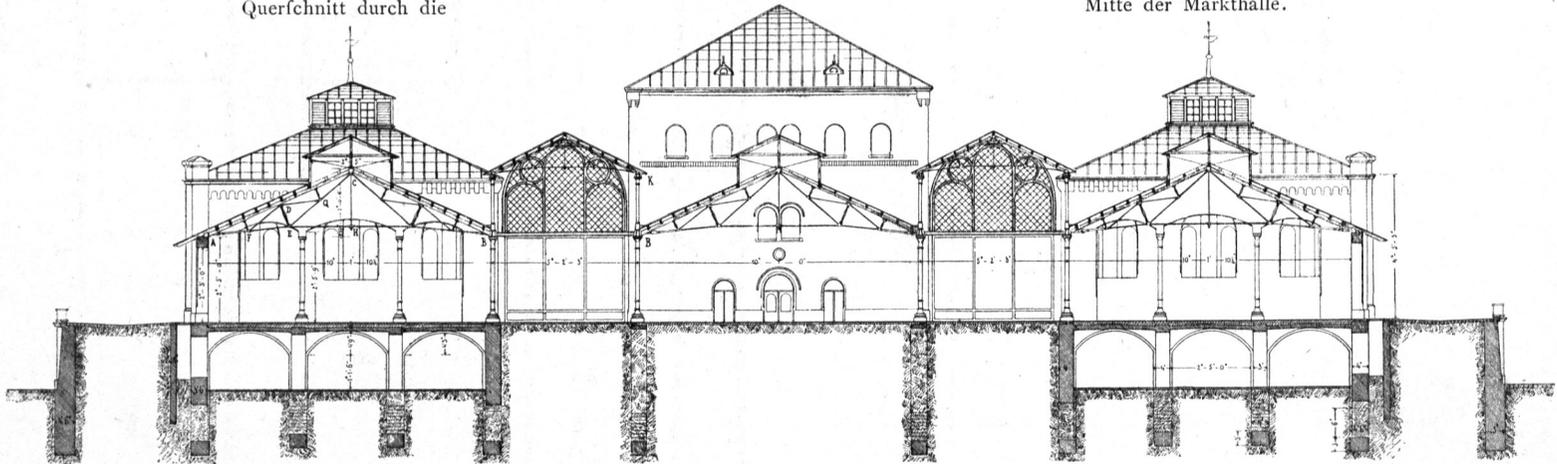



Seitenansicht.

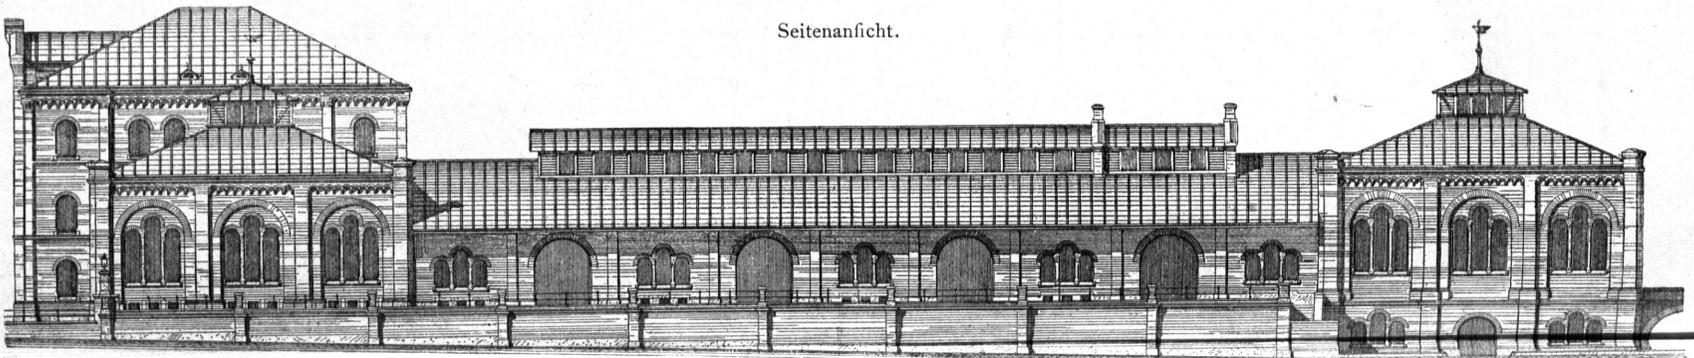

Grundriss des Kellergechoffes.

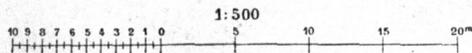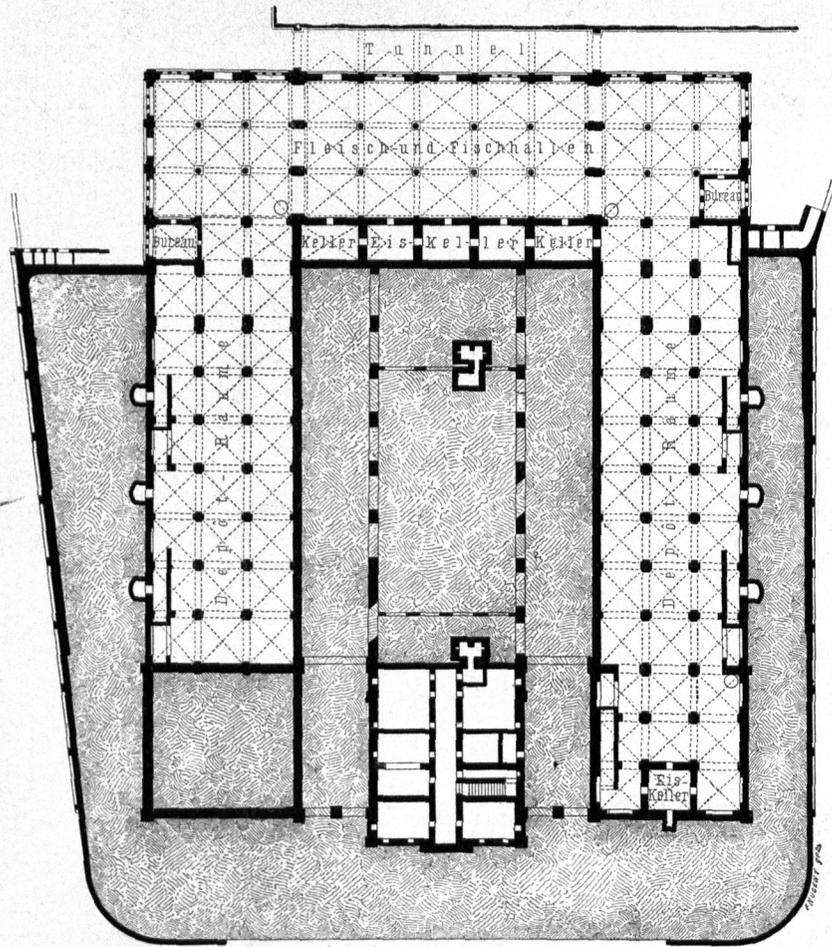

Grundriss des Erdgechoffes.

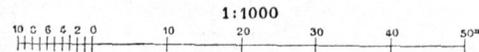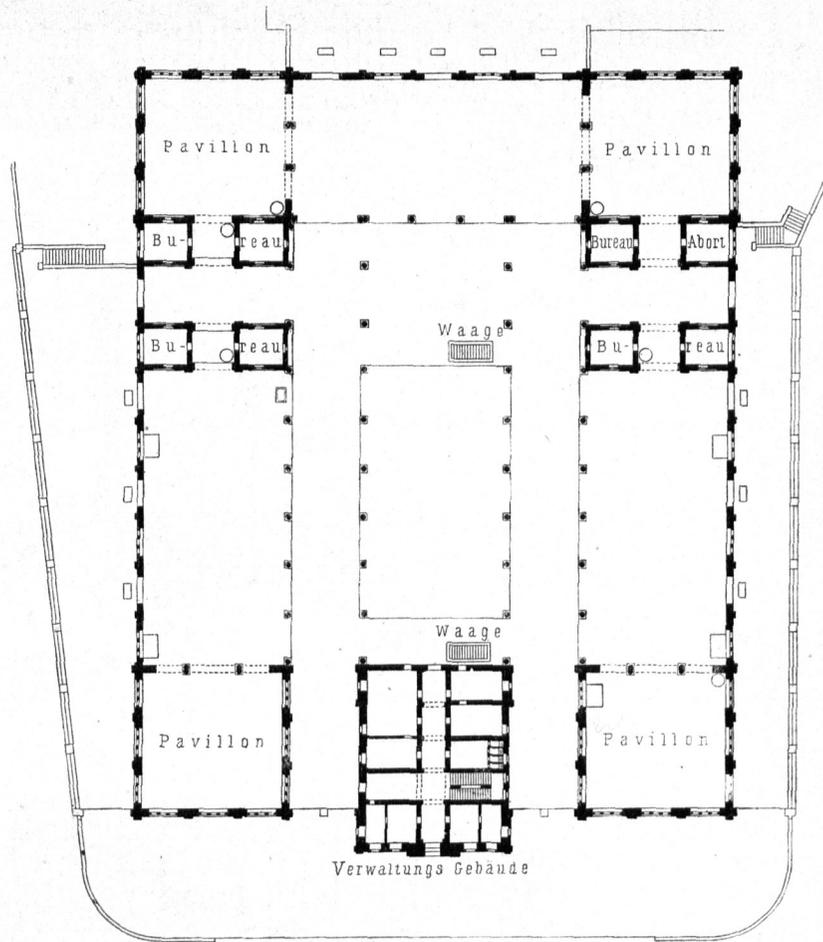

Groß-Markthalle in Wien.