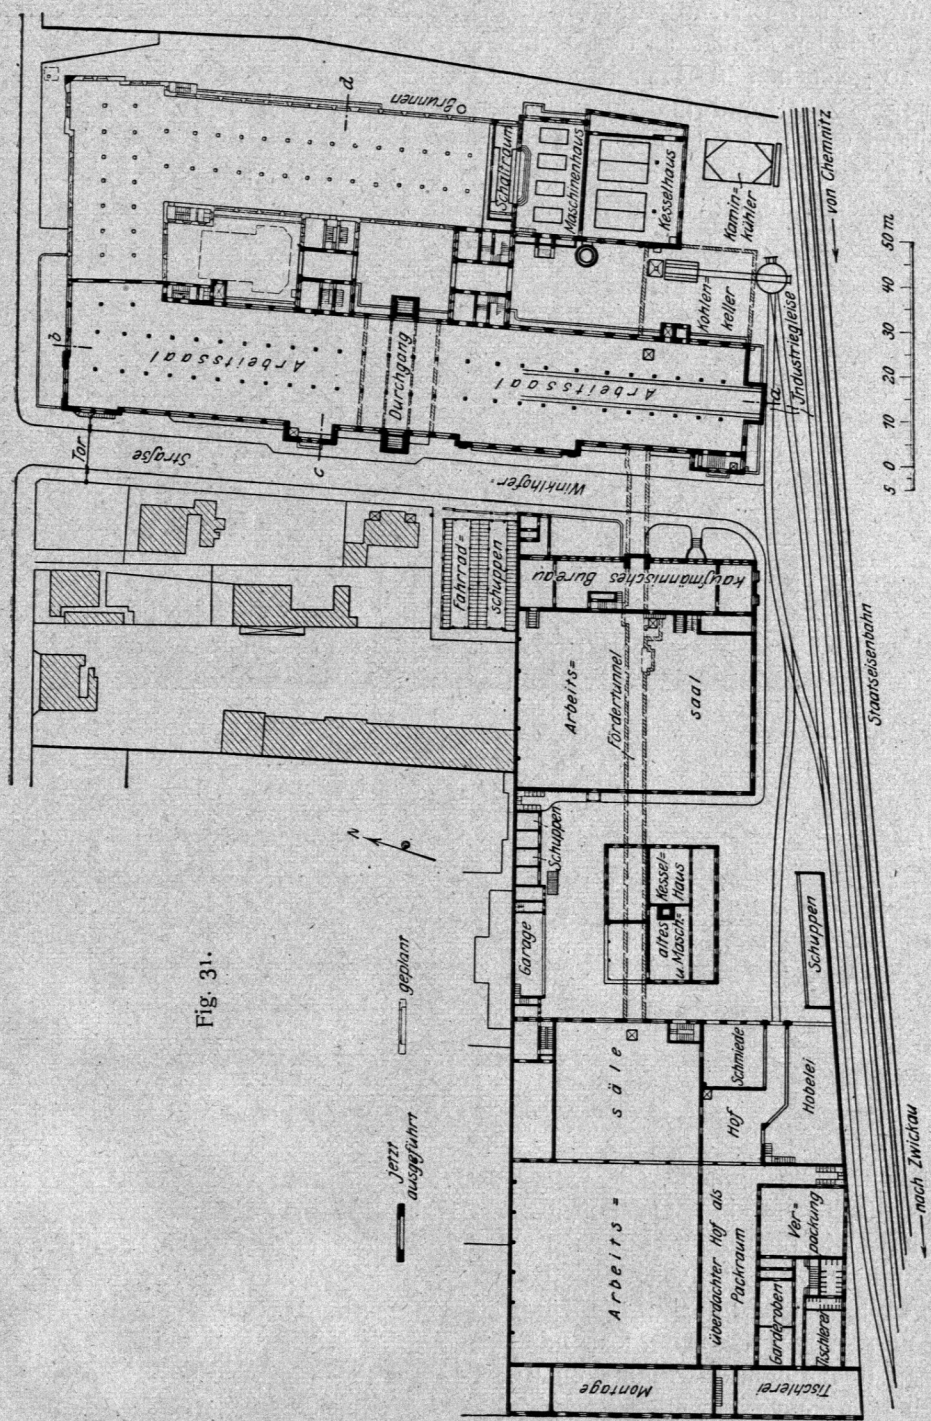

Fig. 31.

Die Wandererwerke A.-G. zu Schönau bei Chemnitz; Überſichtsplan [10]).
Arch.: *Zapp & Barſarke* - Chemnitz.

[10]) Aus: Zeitſchrift des Vereins Deutſcher Ingenieure. 1914. S. 282, Abb. 2.