


Fig. 225.

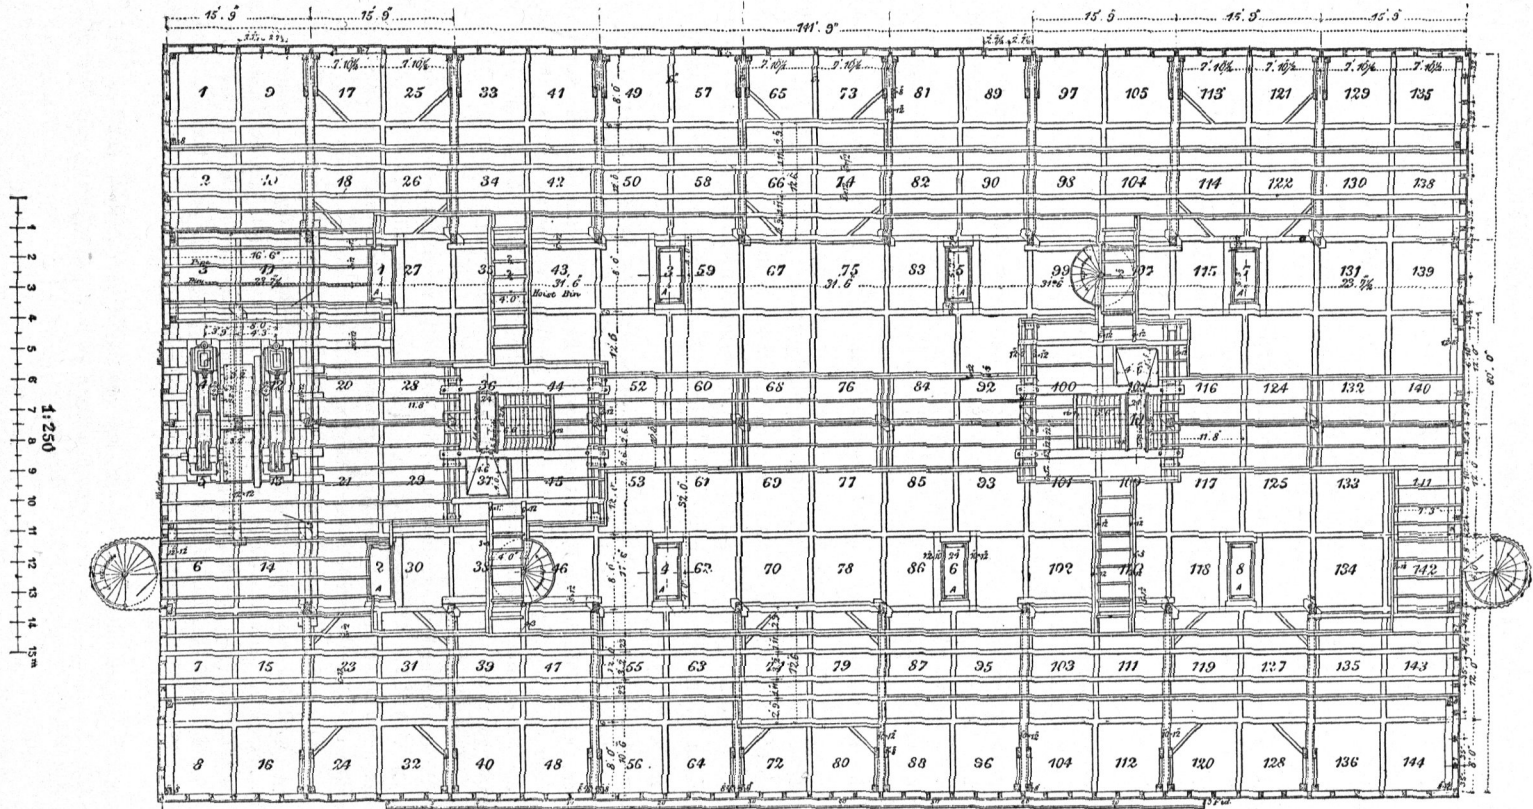

Getreidespeicher zu Canton. — Grundriß (Anordnung der Getreidefächer 75).

Die Abmessungen sind in engl. Fuß und Zoll angegeben (1 Fuß engl. = 305,79 mm; 1 Zoll engl. = 25,40 mm).