



Fig. 262.

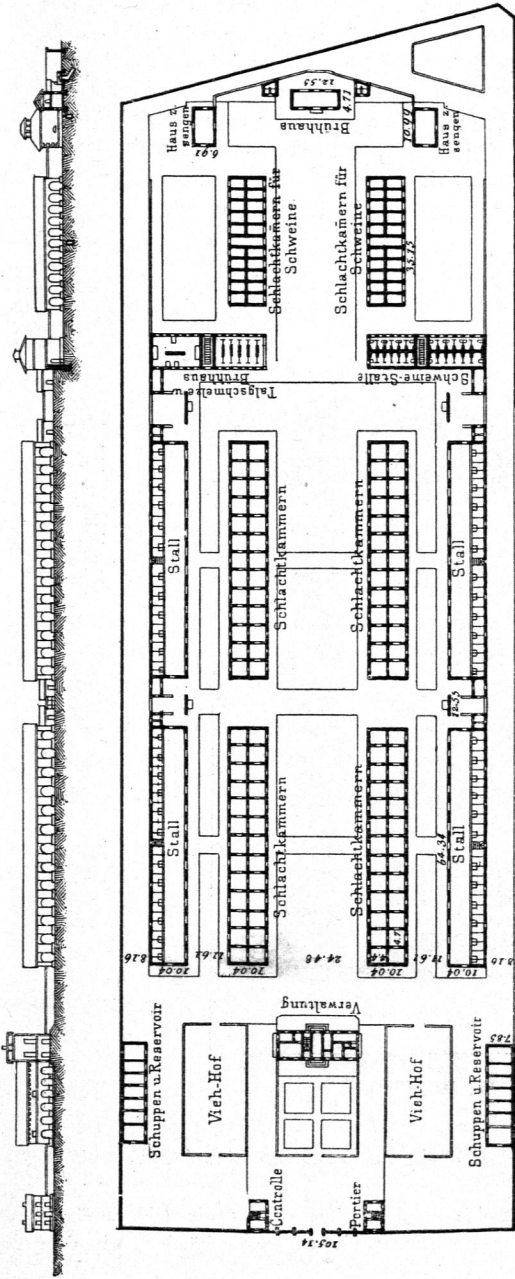

Schlachthof zu Rouen 103).

Arch.: Dommer.

Fig. 263.

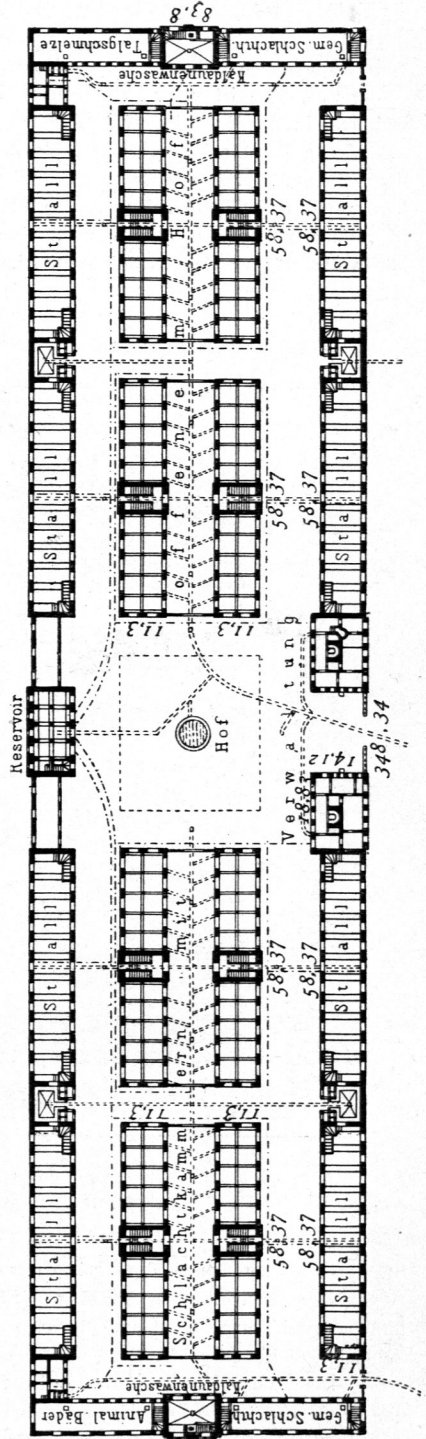

Schlachthof zu Gumpendorf bei Wien 108).

1:2000

