Fig. 262.

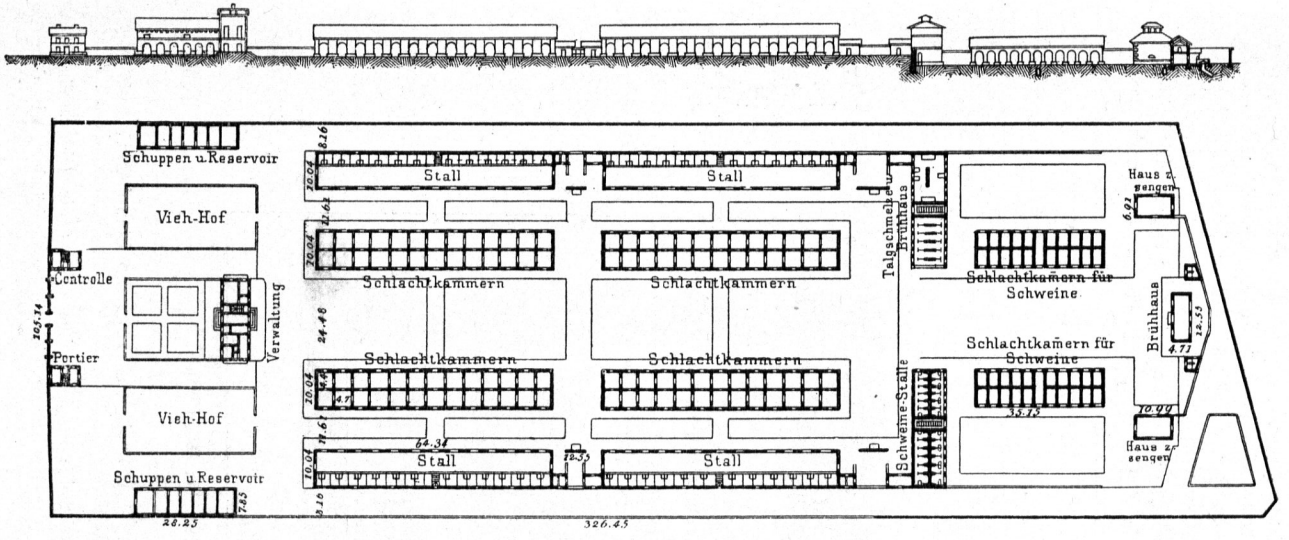

Schlachthof zu Rouen [103]).

Arch.: *Dommey.*

Fig. 263.

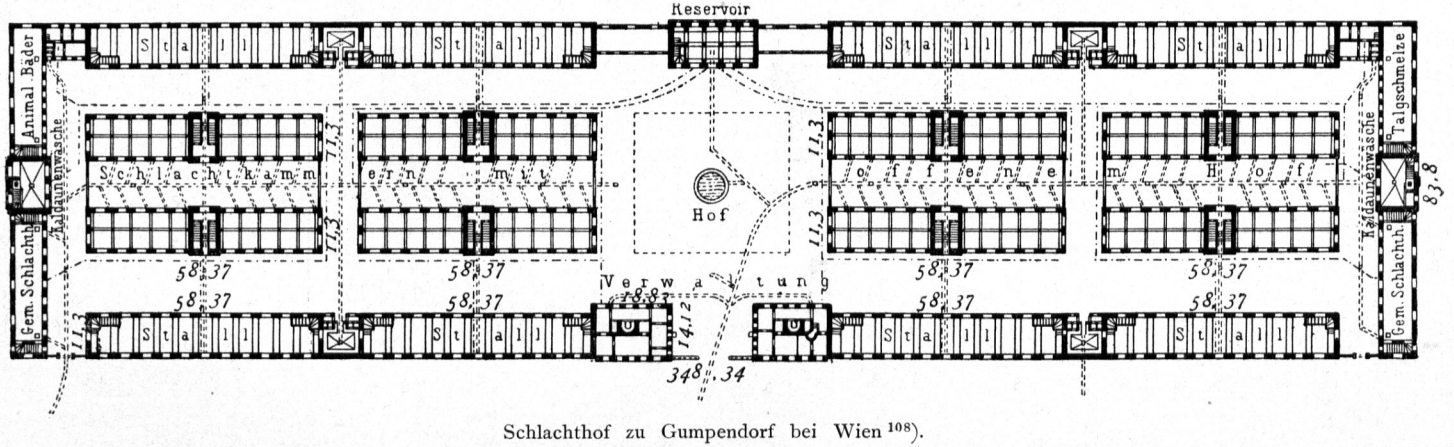

Schlachthof zu Gumpendorf bei Wien [108]).

1:2000