


Fig. 360.

Project von *Lohausen*.

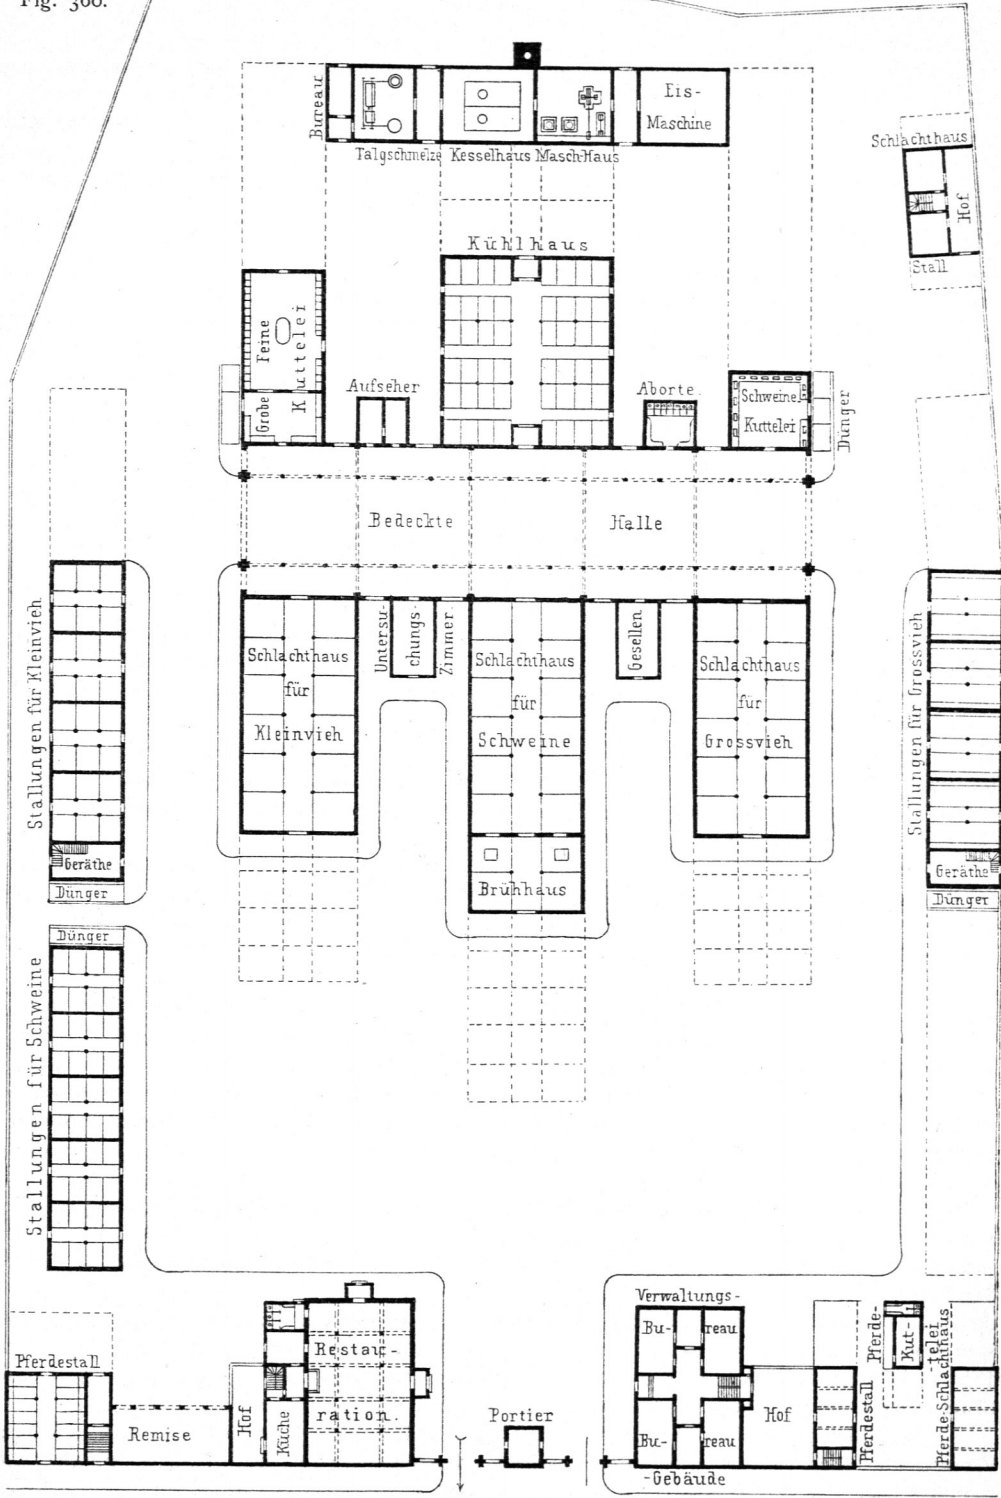

Schlachthof zu Halle a. d. S. 146).

