Fig. 364.

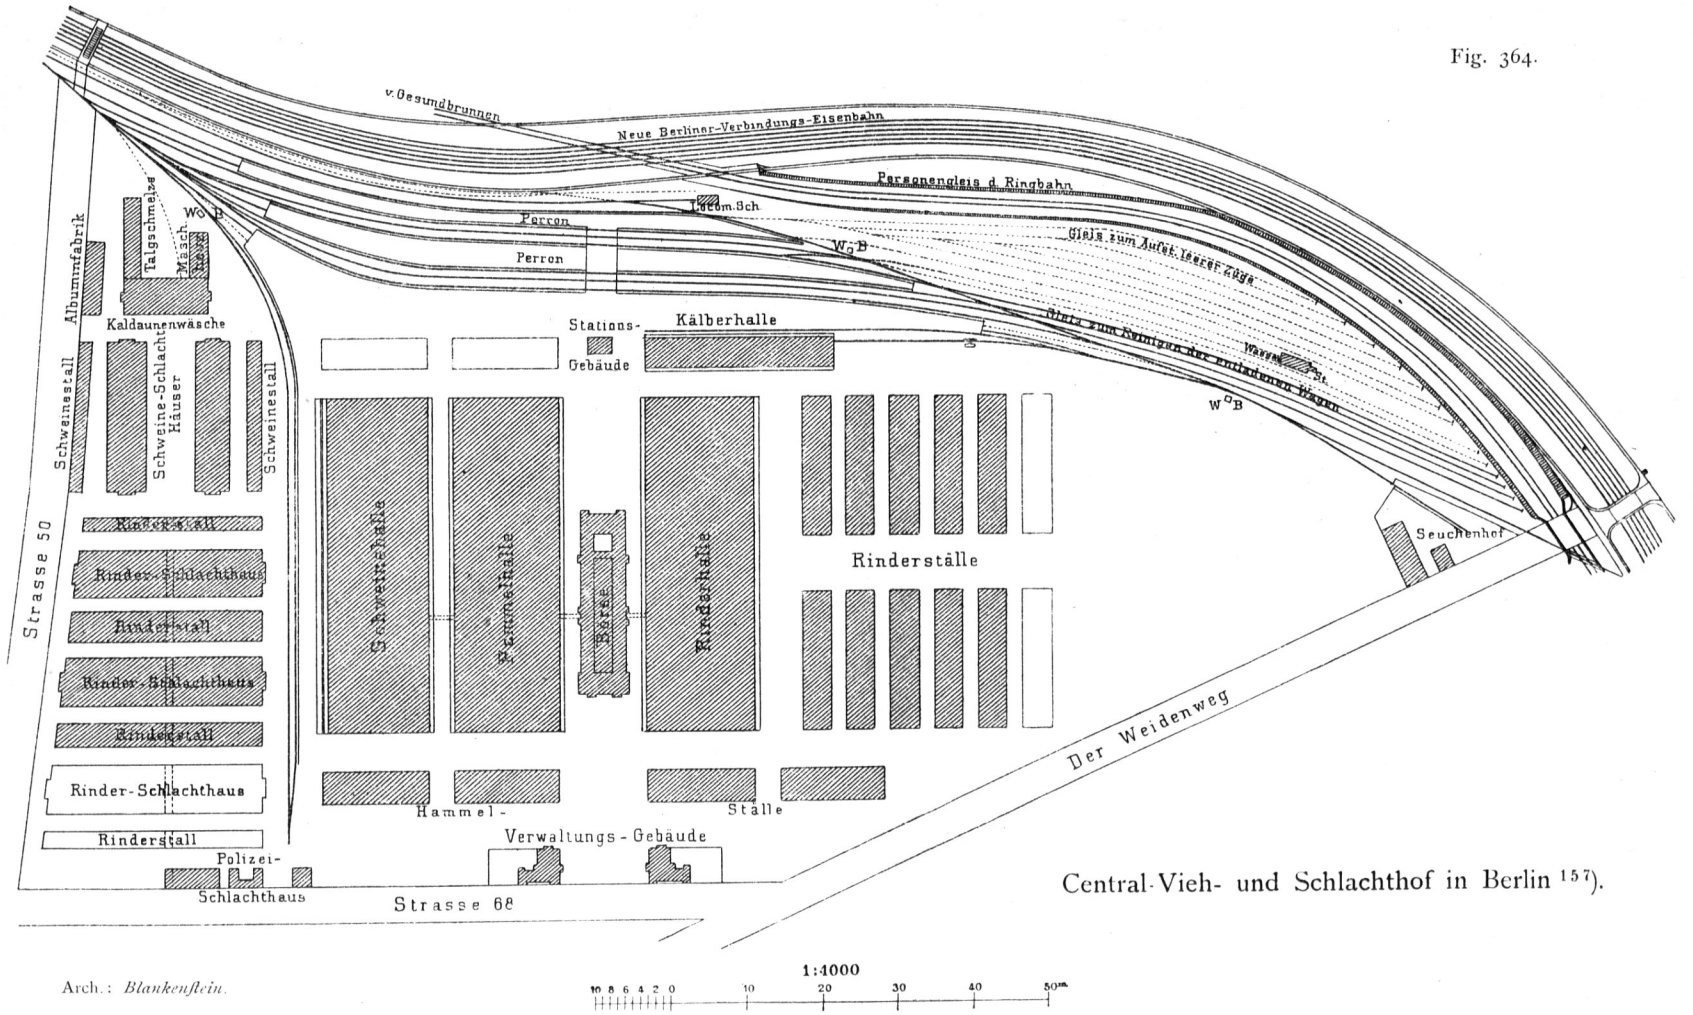

Central-Vieh- und Schlachthof in Berlin [157]).

Arch.: *Blankenstein.*