


Reichs-Postamt zu Berlin.
Erdgeschoss.

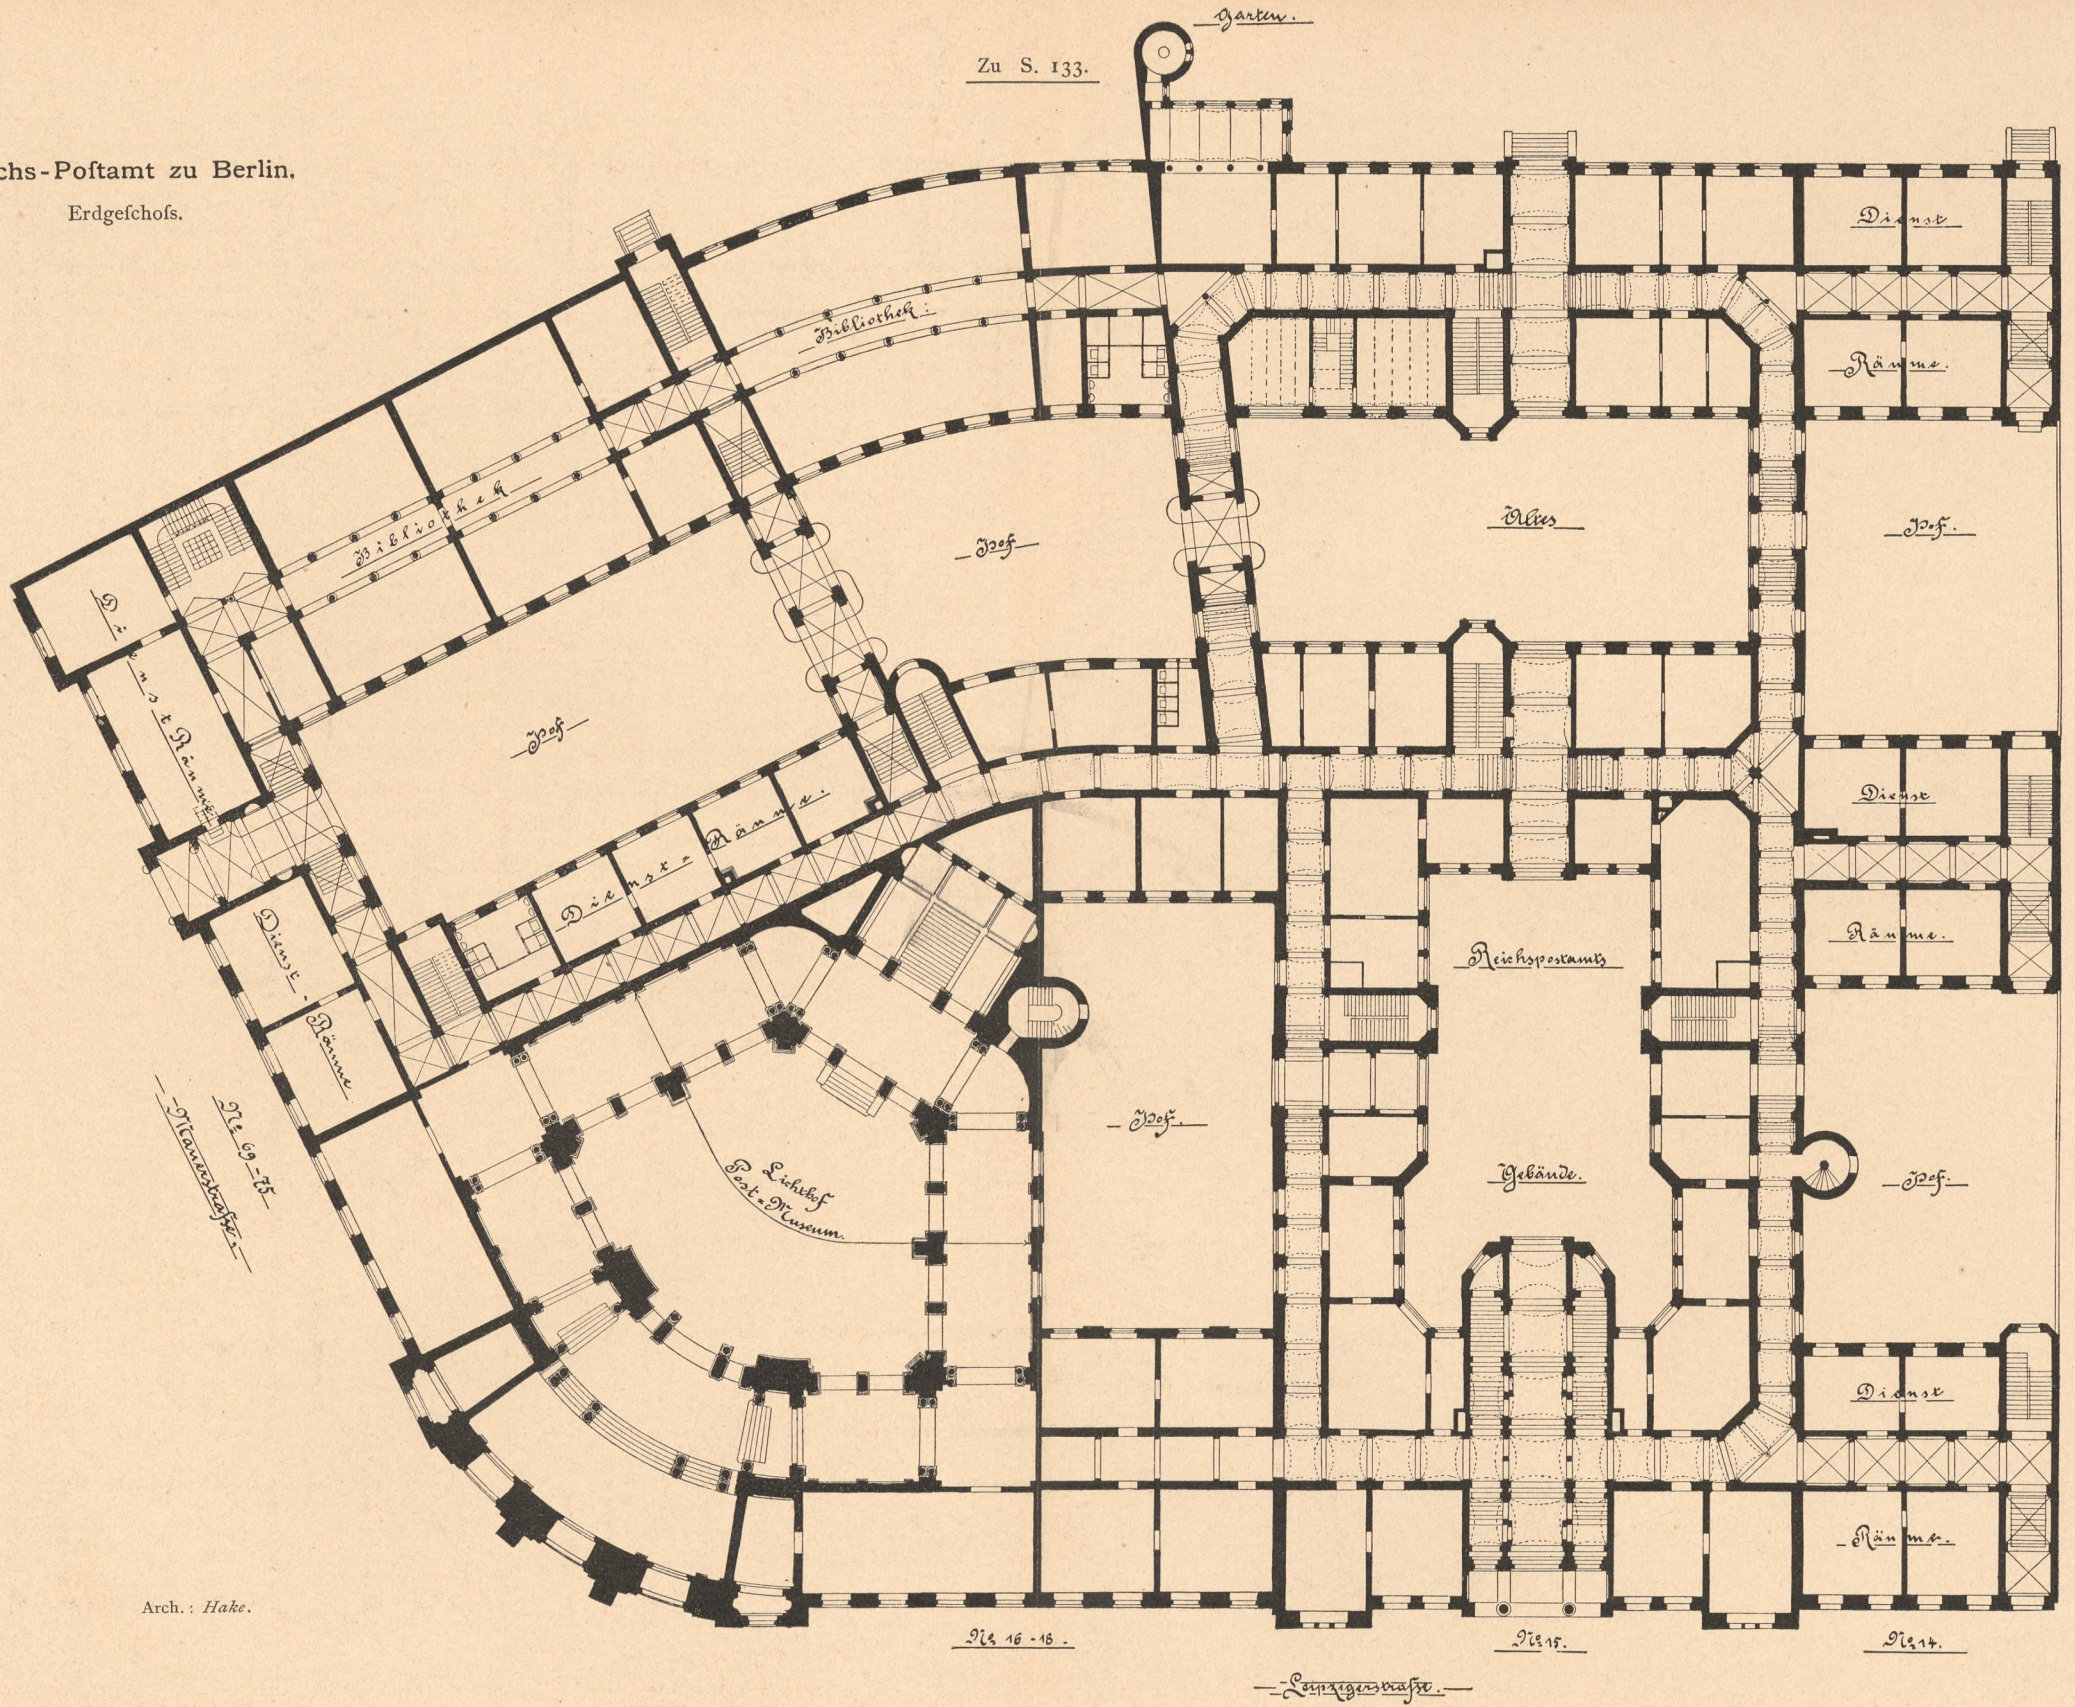

Arch.: Hake.

