


Ordnung.

Reichs-Postamt zu Berlin.

I. Obergeschoss.

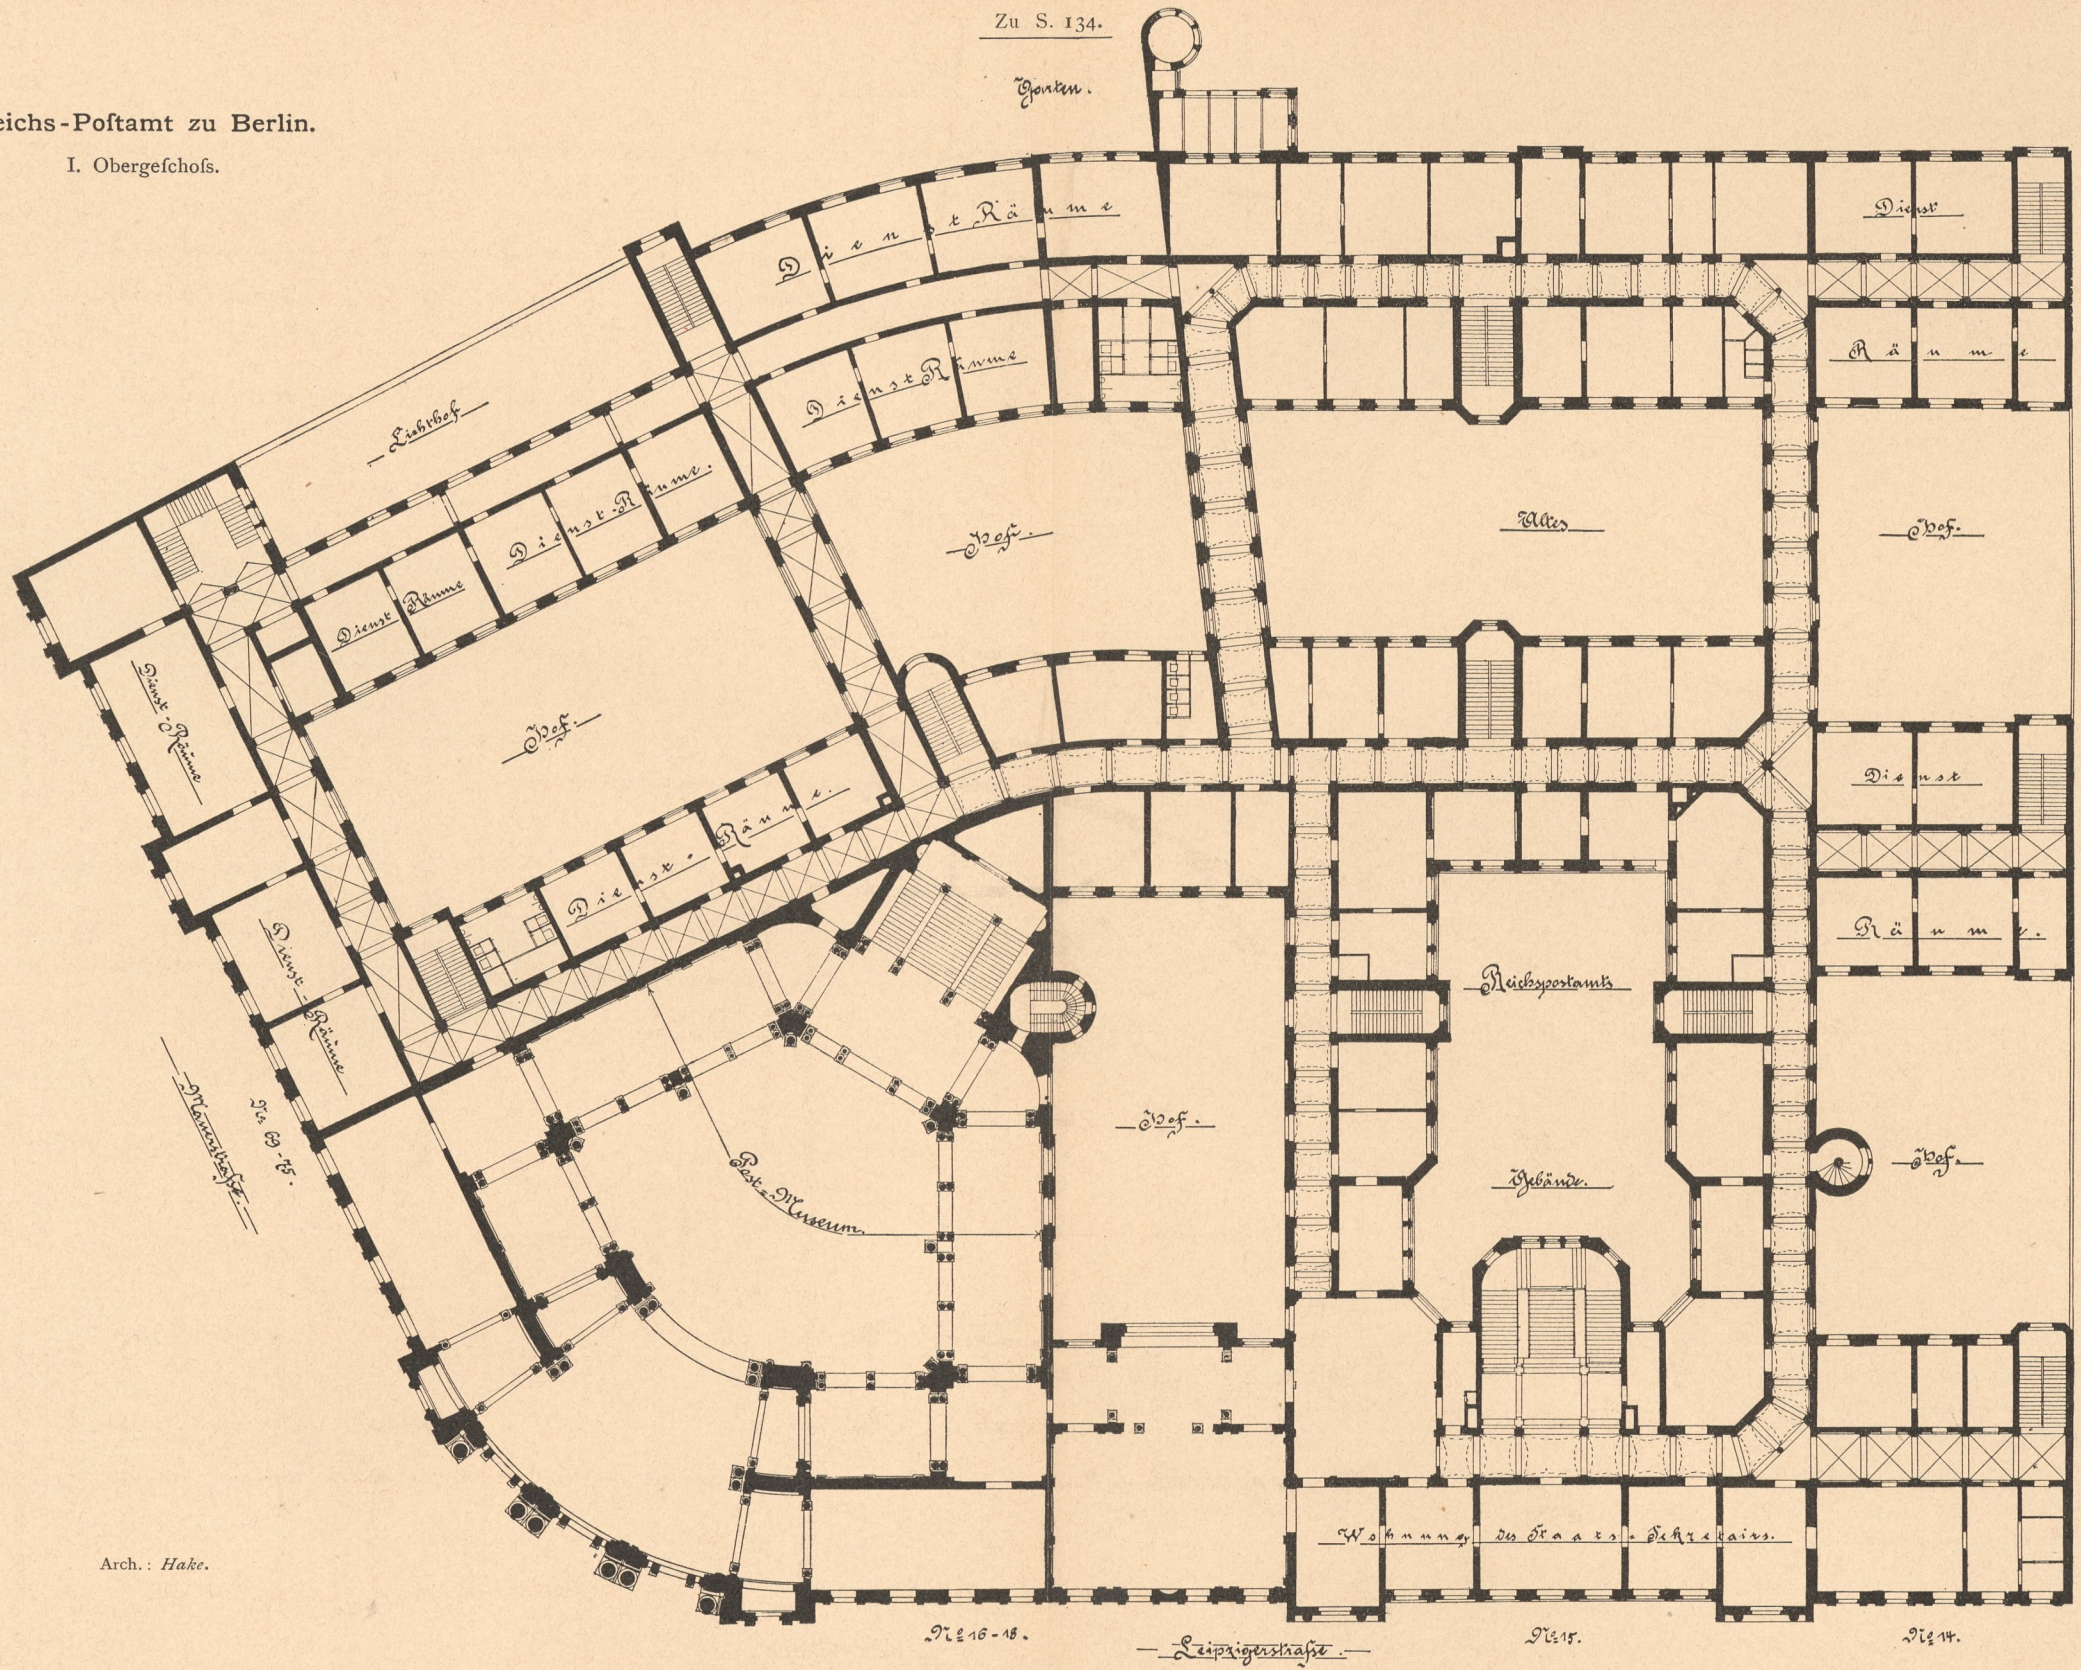

Arch.: Hake.