



Fig. 76.

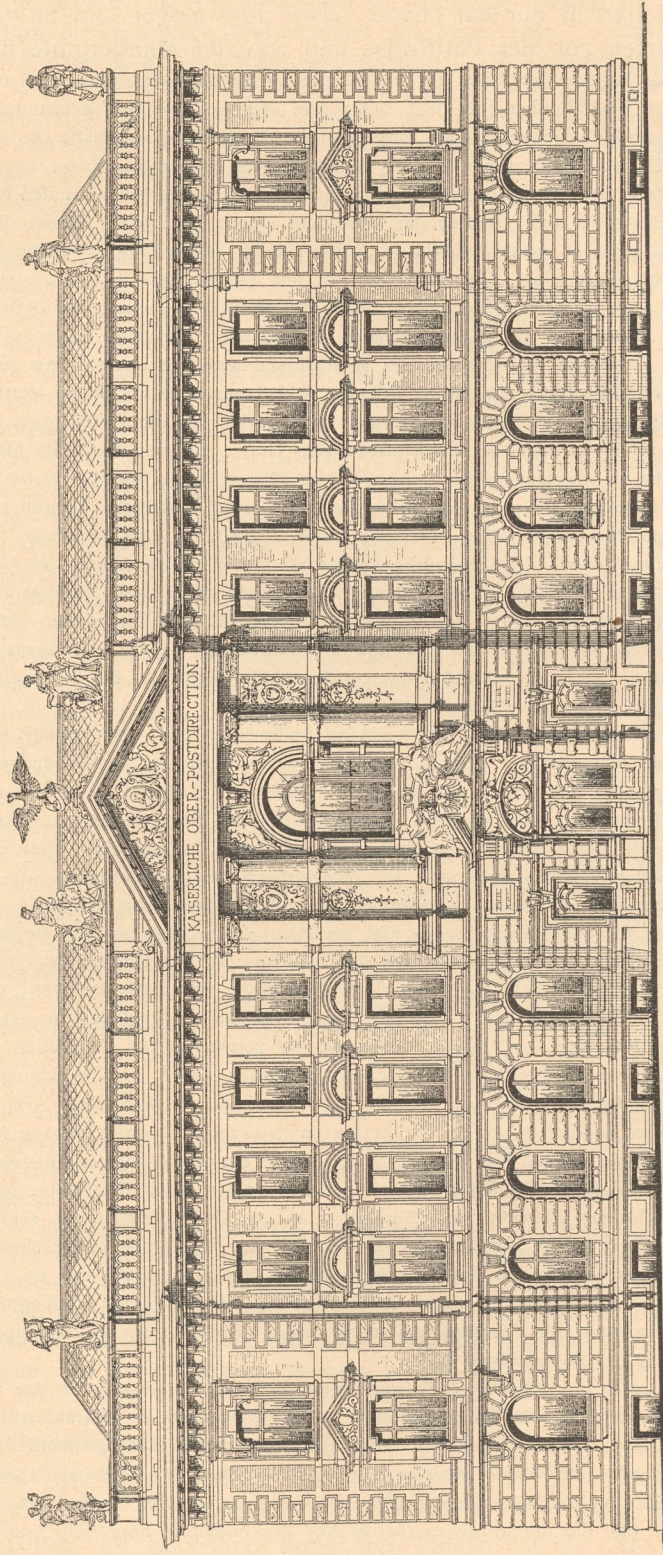


Hauptfaçade.

1:250

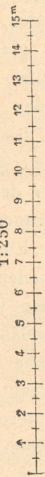


Arch. : *Kyllmann & Heyden.*

Fig. 77.

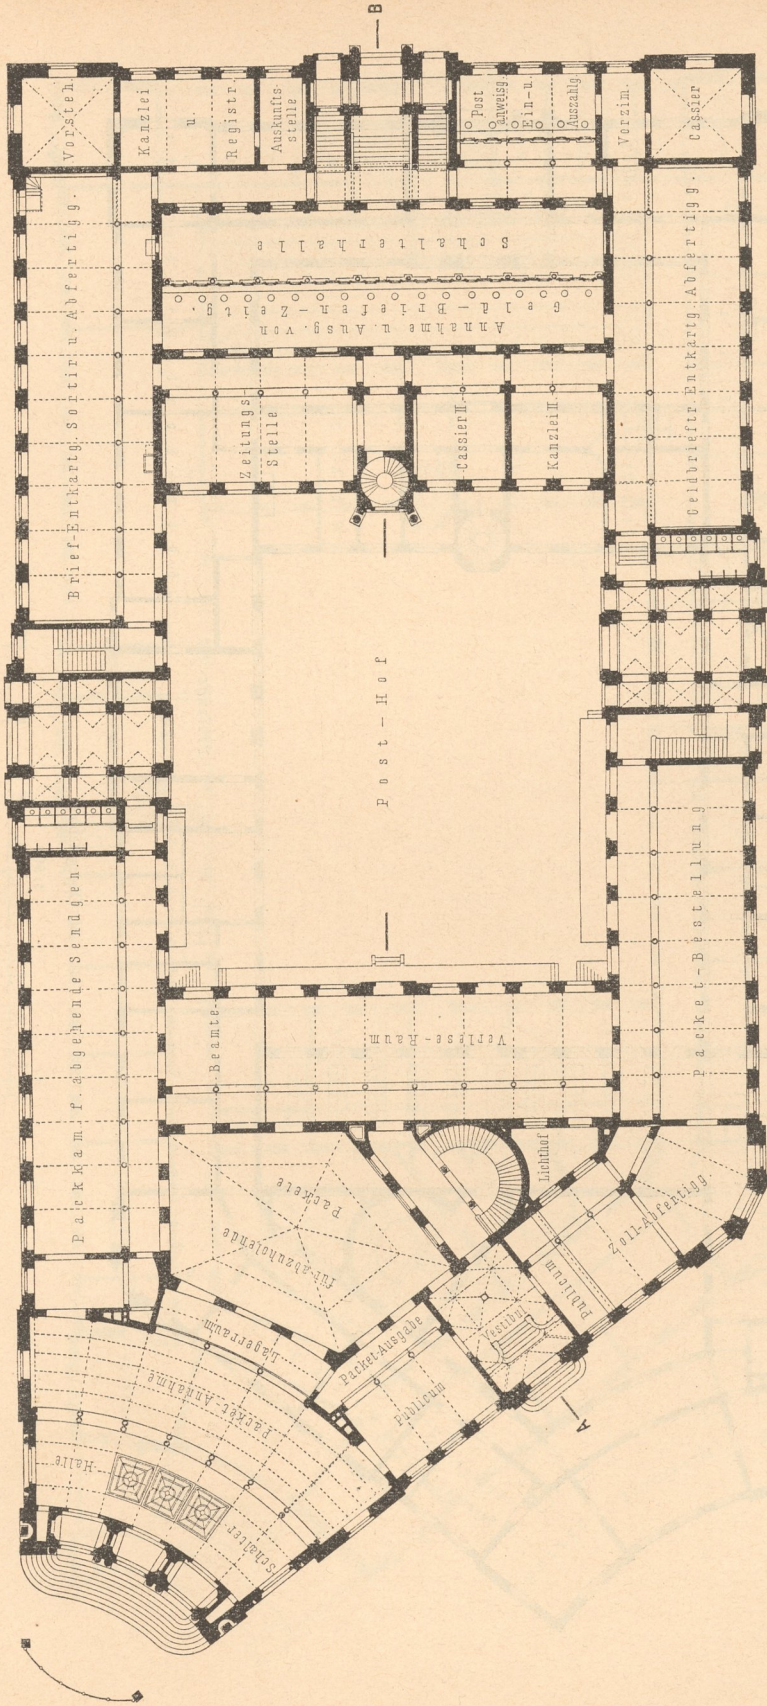


Edelzimmer.

1:500

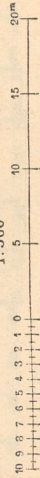

Postgebäude zu Breslau.

Fig. 78.

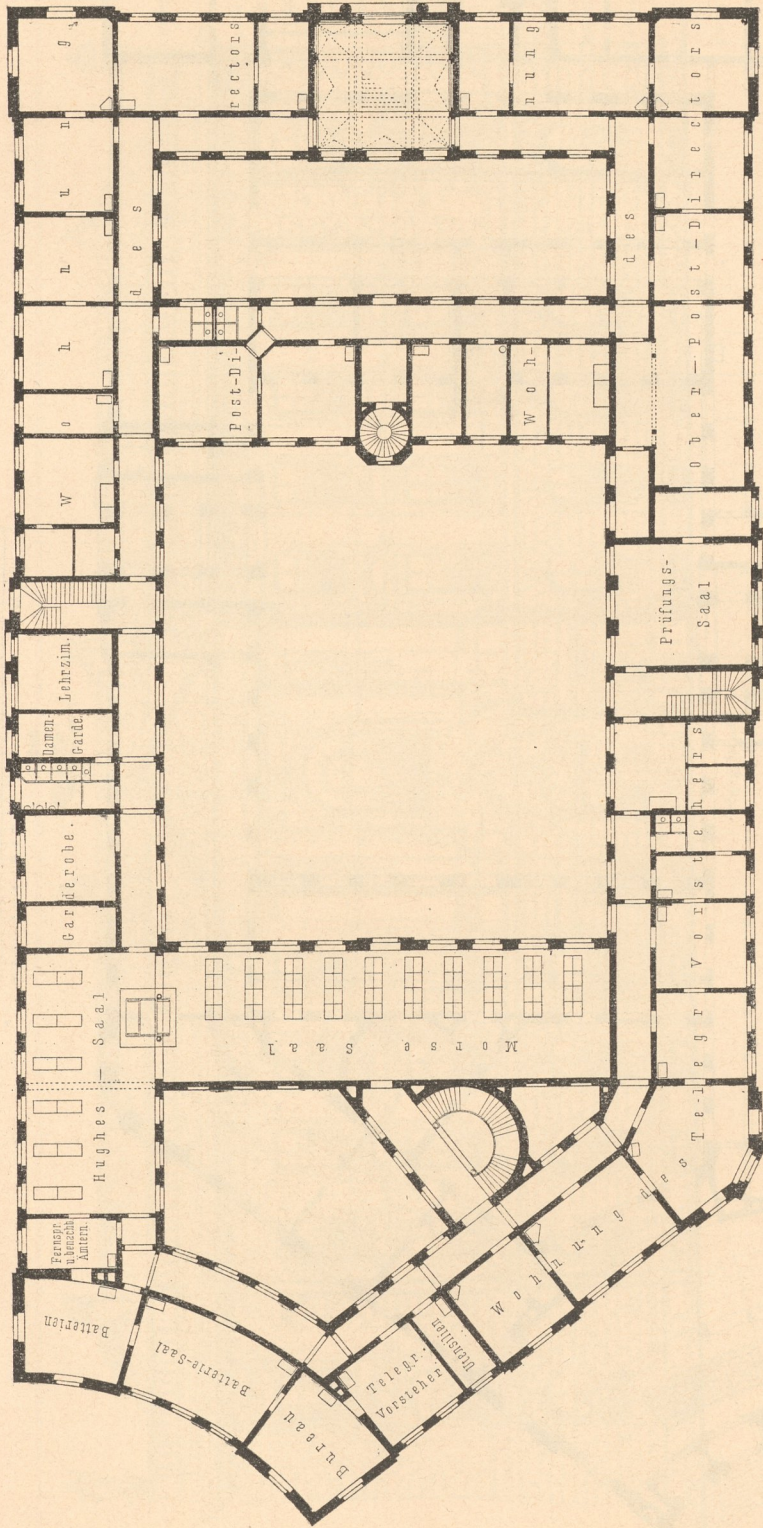

II. Obergeschloß.


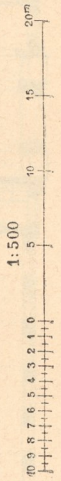


Fig. 79.

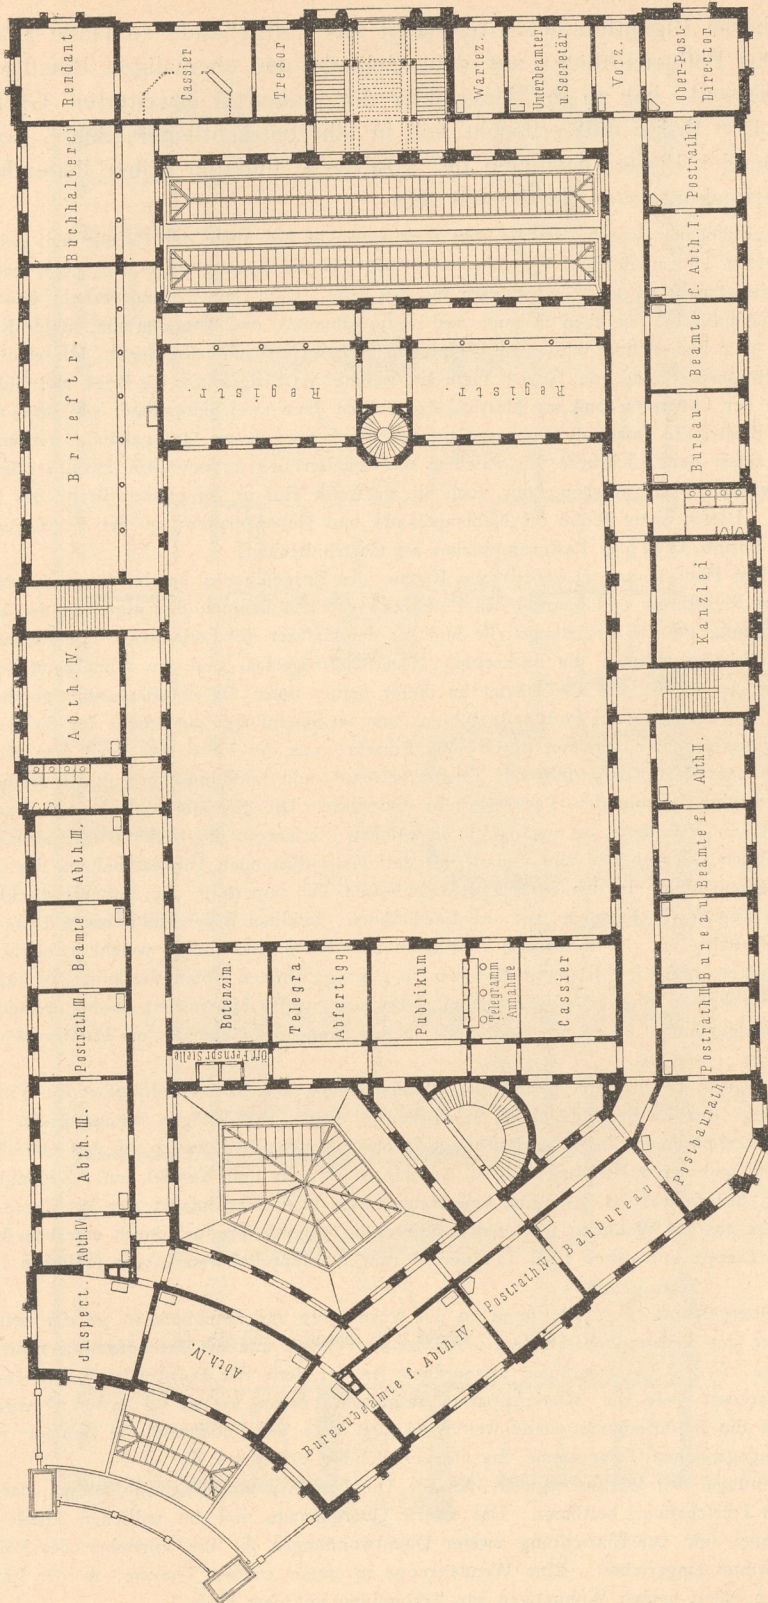

I. Obergeschofs.

Postgebäude zu Breslau.